

CDU

# PROJETO VIÁRIO – PAVIMENTAÇÃO - SUPRESSÃO

## LOTEAMENTO JARDIM BOTÂNICO

13/07/2018



# PROJETO VIÁRIO

A implantação da extensão da Rua Alameda das Hortências e acesso da Rua Ana Camelo da Silva que consta do Loteamento Jardim Botânico, visando a interligação da Estação do Metrô Shopping com a Av. Dom João IV.





## PROJETO VIÁRIO

### Rua Alameda das Hortências e Rua Ana Camelo (SD 9261)



**Figura 1** – Área prevista para extensão de acesso a Rua Ana Camelo (Fonte: Arquivo NE200)



PREFEITURA DA CIDADE DO RECIFE  
SECRETARIA DE PLANEJAMENTO URBANISMO E MEIO AMBIENTE



DIRETORIA GERAL DE COORDENAÇÃO E CONTROLE  
URBANO E AMBIENTAL

|                    |  |
|--------------------|--|
| DESENHO:           | PROJETO: LOTEAMENTO  |
| CORLA: CARLOS LIMA | TÍTULO:<br>JARDIM BOTÂNICO<br>LOTEAMENTO IMBRIBEIRA<br>LOTES NORMAIS E POPULARES |
| VISTO:             |  |
| ESCALA: 1/1000     |  |
| DATA: AGO./00      |  |
| FRANCHA:           | DIVISÃO DE APOIO TÉCNICO (6ª REGIONAL)   |
| 01/01              | PROPRIETÁRIO: LAURO ALVES CASADO   |
|                    | AUTOR DO PROJETO: MANOEL FERRE FILHO ENGRº CIVIL CREA 125/2<br>0-2ª REGIÃO       |

ÁREAS:

TERRENO: 295.174 m<sup>2</sup>  
 LOTEAMENTO: 209.897 m<sup>2</sup>  
 LOGRADOUROS: 89.277 m<sup>2</sup>  
 LOTES NORMAIS: 316  
 LOTES POPULARES: 280  
 QUADRAS: 27

ARRUAMENTO APROVADO EM PETIÇÃO Nº 8998/57

APROVO O LOTEAMENTO SEM ONUS PARA A PREFEITURA COM A SEGUINTE DISCRIMINAÇÃO, OS LOTES 21, 22, e 24 DA QUADRA "E", OS LOTES DAS QUADRAS F, G, I, J, K, L, M, N, O, P e Q e OS LOTES 8, 9, 10, 11 e 12 DA QUADRA Z' (ZÊ LINHA) SÃO NORMAIS. FICAM CANCELADOS OS LOTES 1, 2 e 3 DA QUADRA "S". O RESTANTE DOS LOTES SÃO POPULARES, PARA CONSTRUÇÃO DE CASA TÊRREA DE ATÉ 70 m<sup>2</sup> DE ÁREA. APROVADO PEL PETIÇÃO Nº 12914/57, EM 27/09/57.

PELOPIDAS DA SILVEIRA  
PREFEITO

OBS:

AS COTAS LIDAS DENTRO DOS PARENTESES REPRESENTAM AS MEDIDAS ANTERIORES, E AS LIVRES REPRESENTAM AS COTAS EM VIGOR.

TODAS AS MODIFICAÇÕES ABAIXO ASSINALADAS FORAM APROVADOS SEM ONUS PARA A PREFEITURA.

J - QUADRA - LOTES 7, 8, 30 e 31 REMEMBRADOS PARA LOTE 30A, APROVADO EM 26/07/74 P/ PET. Nº 00253/74


L - QUADRA - LOTES 24 e 25 REMEMBRADOS PARA LOTE 24, APROVADO EM / / PELA PETIÇÃO Nº 00415/67.

K - QUADRA - LOTES 38 e 39 REMEMBRADOS PARA LOTE 38A, APROVADO EM 11/08/76 P/ PETIÇÃO Nº 03268/76.

O - QUADRA - LOTES 9, 10, 11 e 12 REMEMBRADOS PARA LOTE 9A, APROVADO EM 29/07/77 P/ PET. Nº 02298/77.

Impacto:

Supressão de 84 espécies de Mangue Branco (*Laguncularia racemosa*) e 02 de Castanholeira (*Terminalia Catapa*).

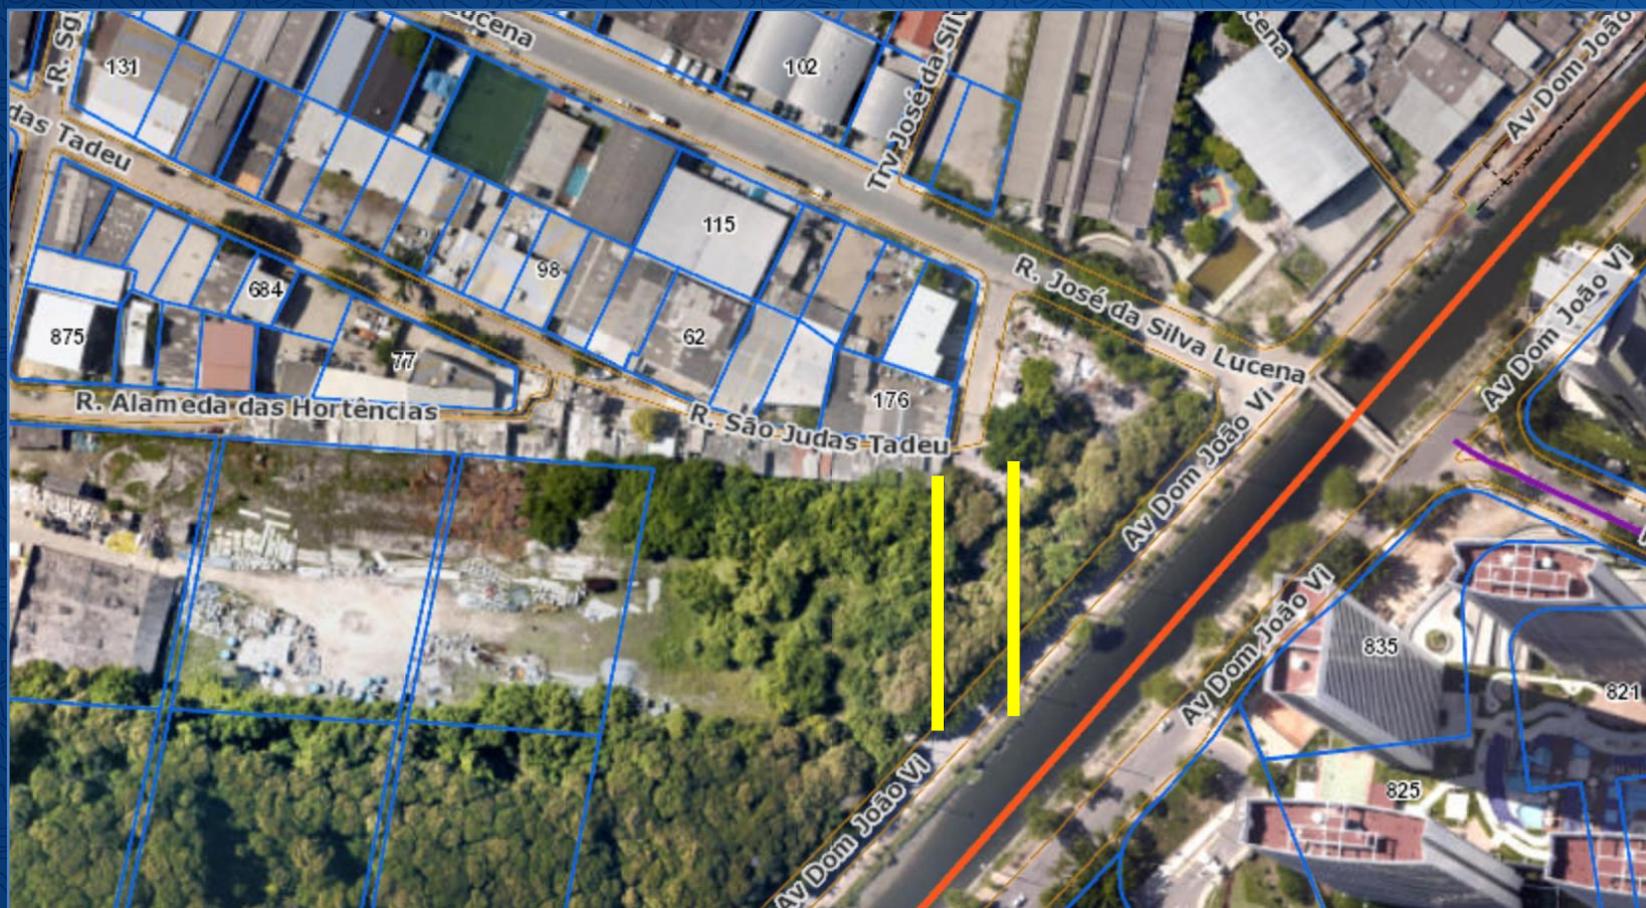

# PROJETO DE COMPENSAÇÃO

- Plantio de 4.000 (quatro mil) mudas de mangue branco (*Laguncularia racemosa*) em 2.000,00 m<sup>2</sup> com retirada antecipada de entulhos e resíduos, regularização topográfica e de drenagem do trecho;
- Implantação de cerca na área em recuperação, sinalização ambiental e informativa;
- Manutenção e monitoramento ambiental por 01 (um) ano, com relatórios quadrimestrais.

# PROJETO DE COMPENSAÇÃO



# PROJETO DE COMPENSAÇÃO

