



# TÉRREO

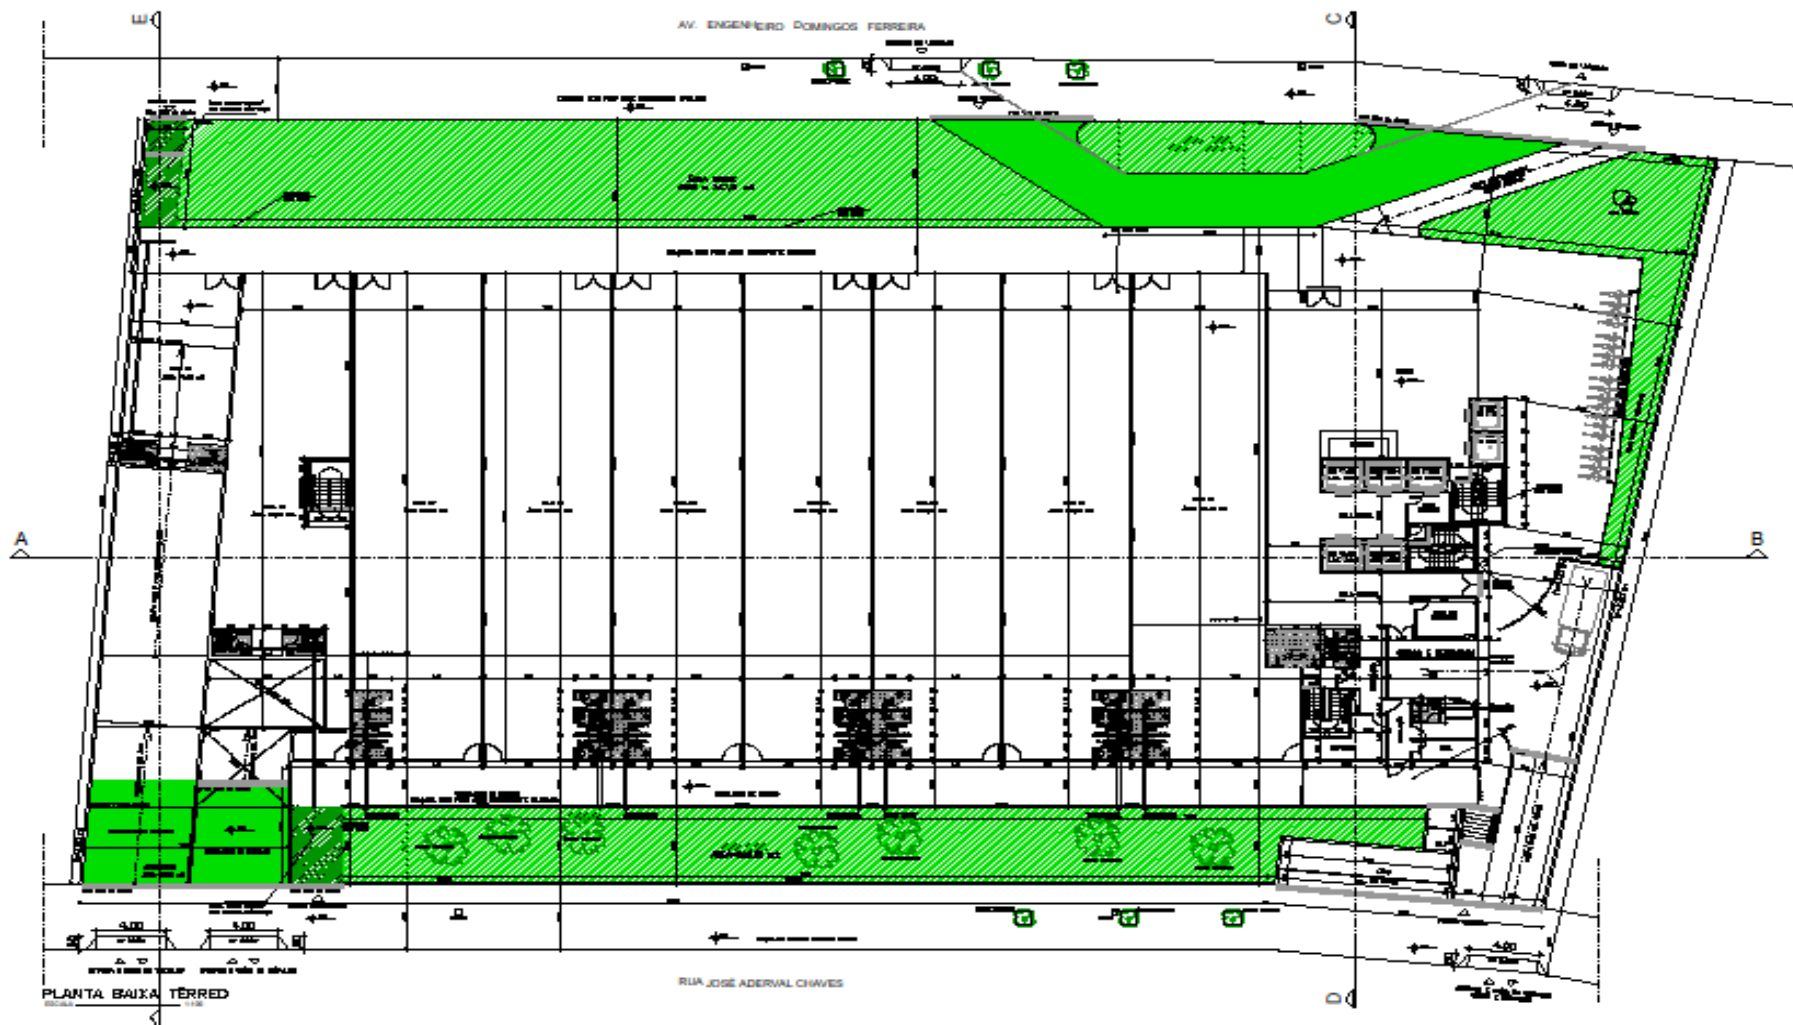


# TÉRREO

*A área verde do empreendimento será localizada no térreo, nas áreas externas à edificação. Isso fará com que sejam incorporados mais 650 m<sup>2</sup> de elementos do espaço natural à Av. Domingos Ferreira e 442,56 m<sup>2</sup> na Rua Aderval Chaves, locais que possuem poucos espaços com essa proposta.*


# 1º VAZADO

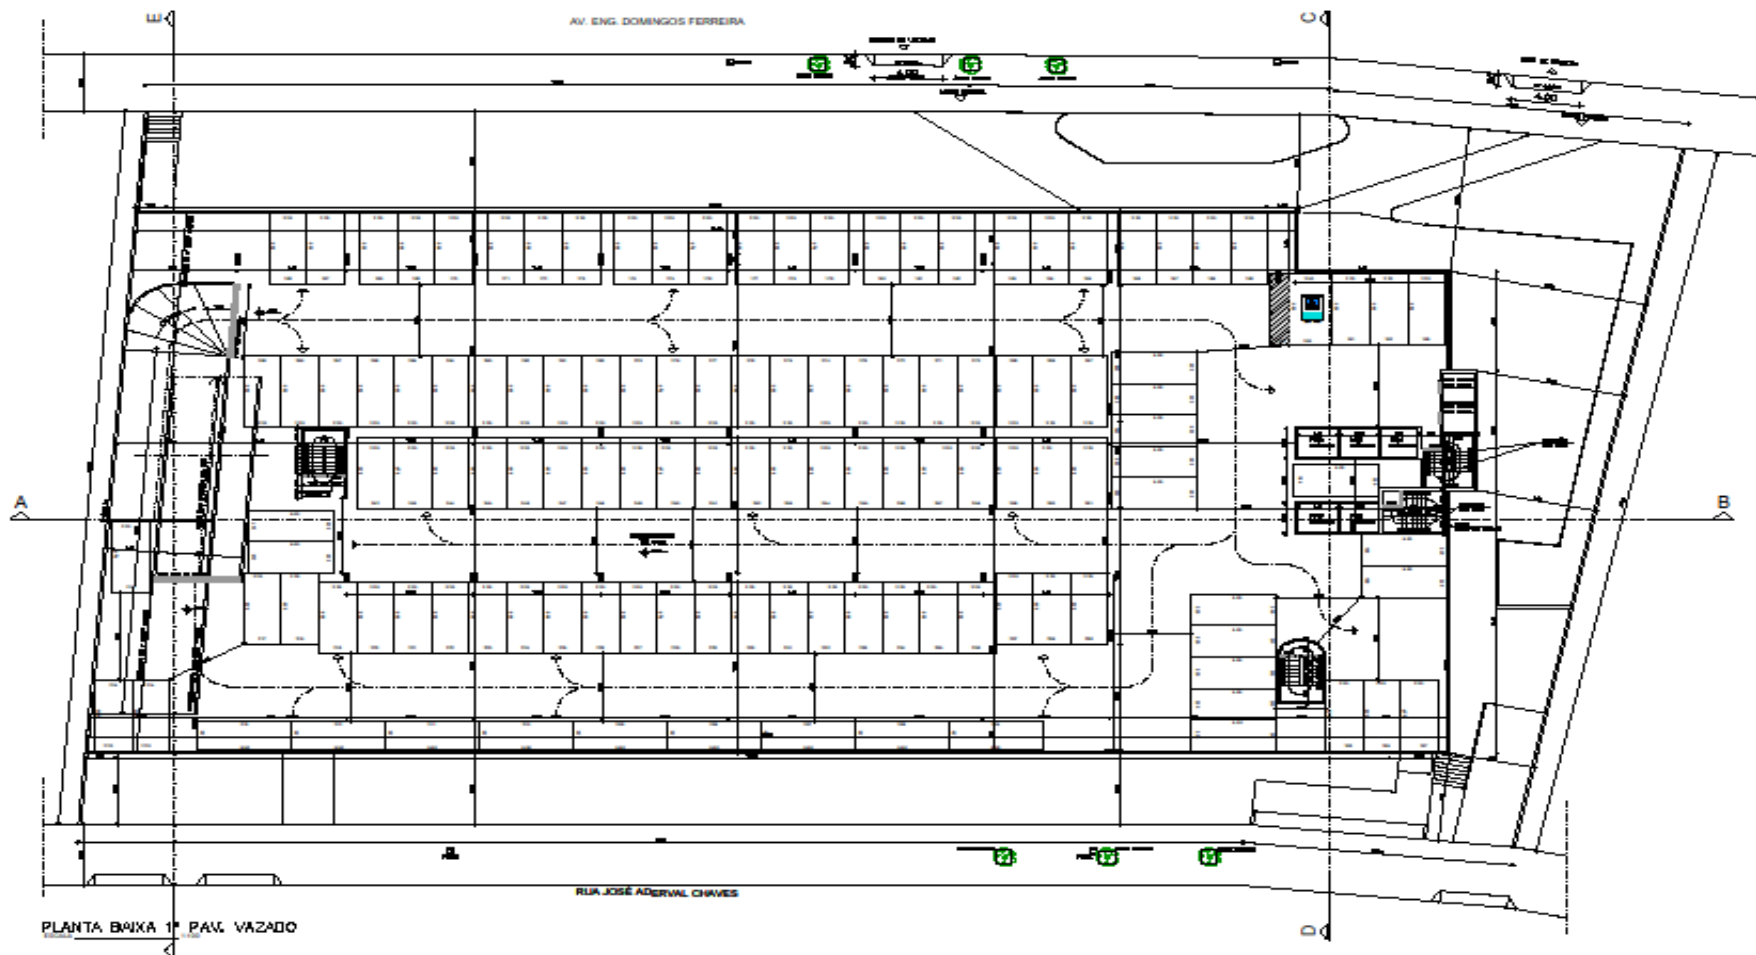


# 2º VAZADO

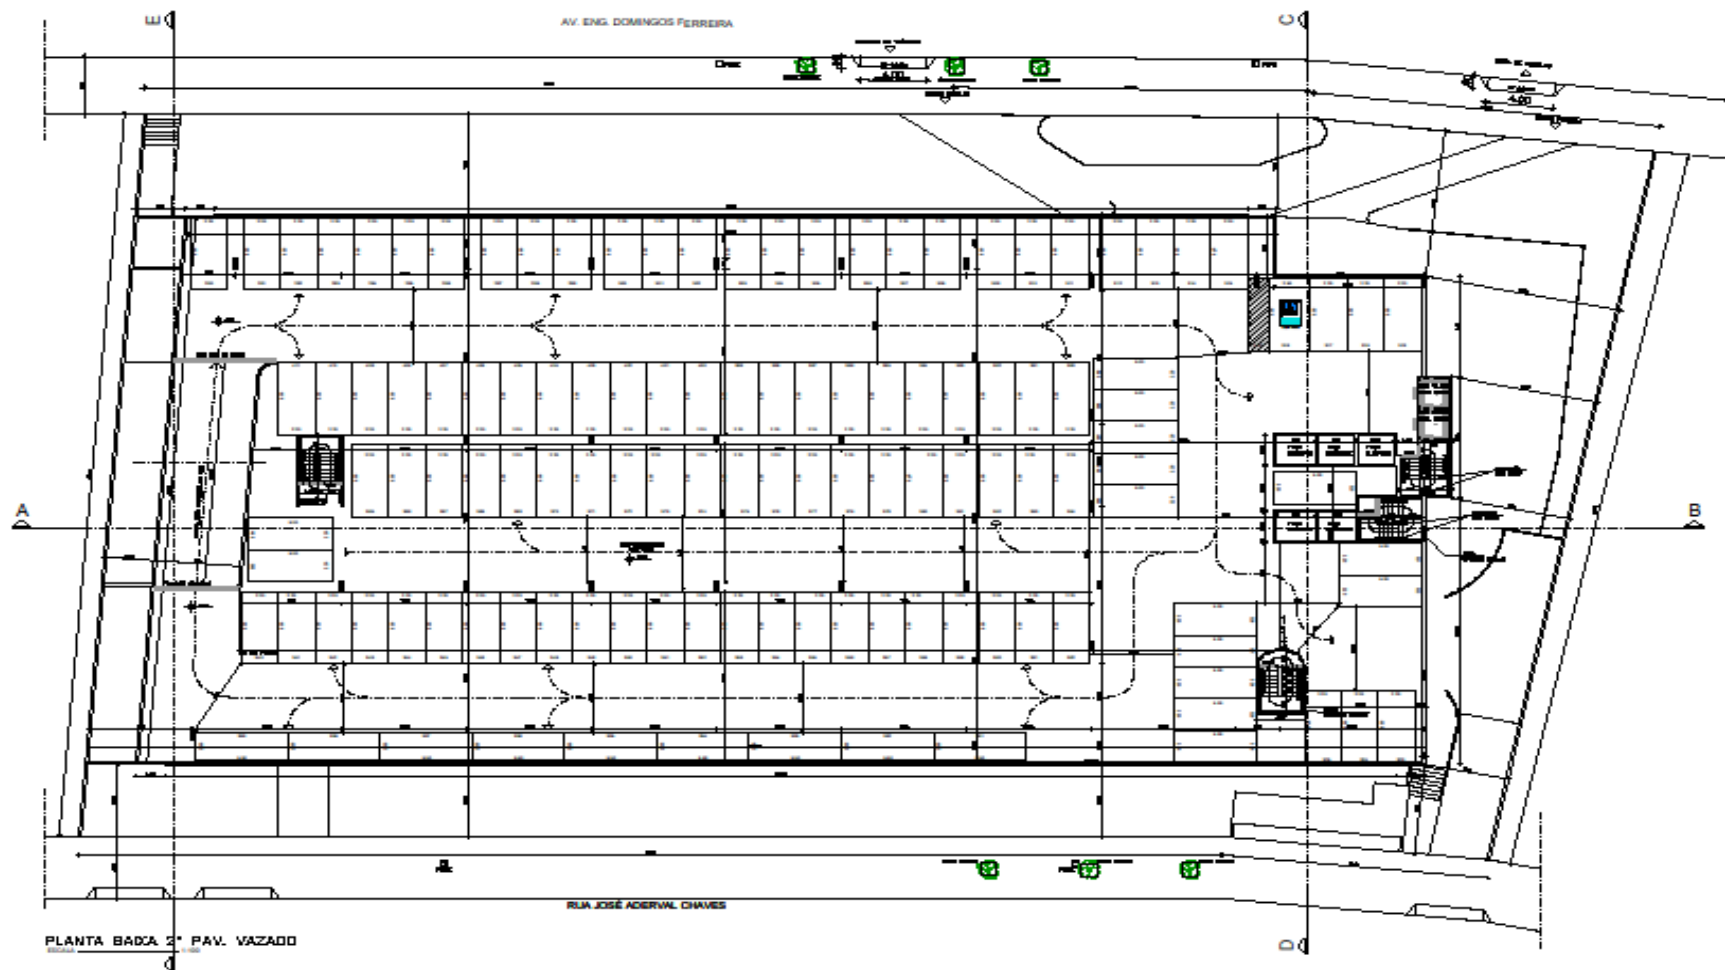

# 3º VAZADO

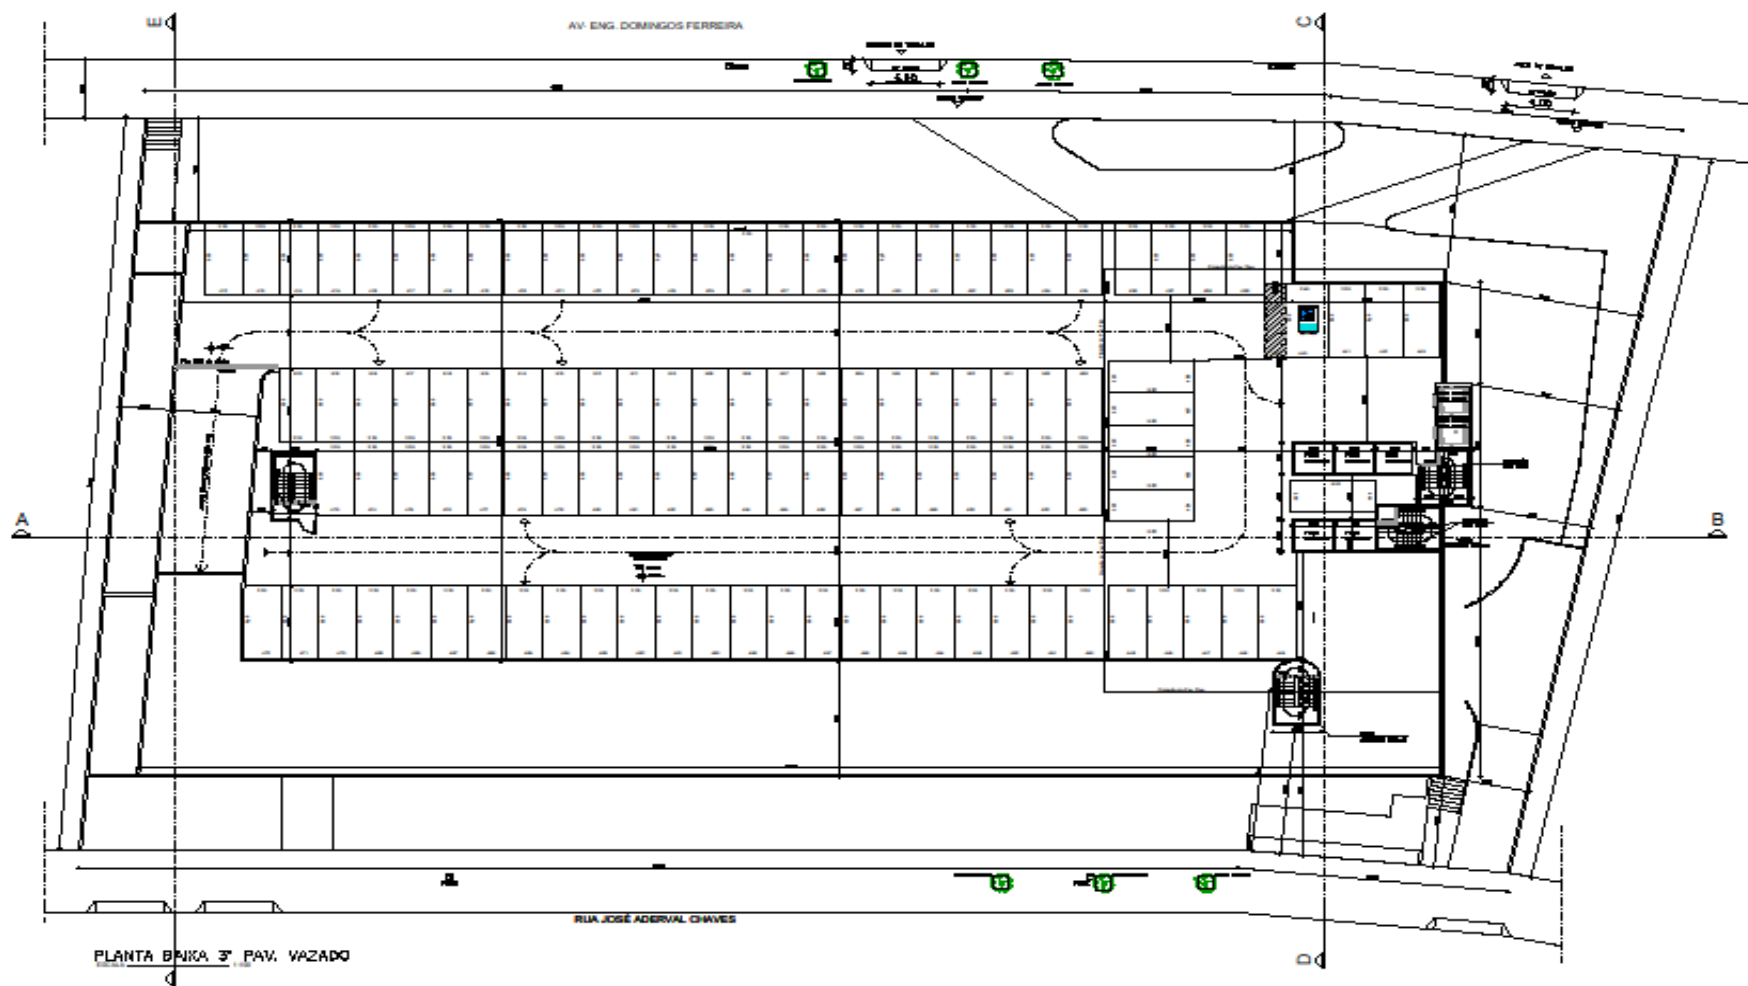


# PAVIMENTO TIPO

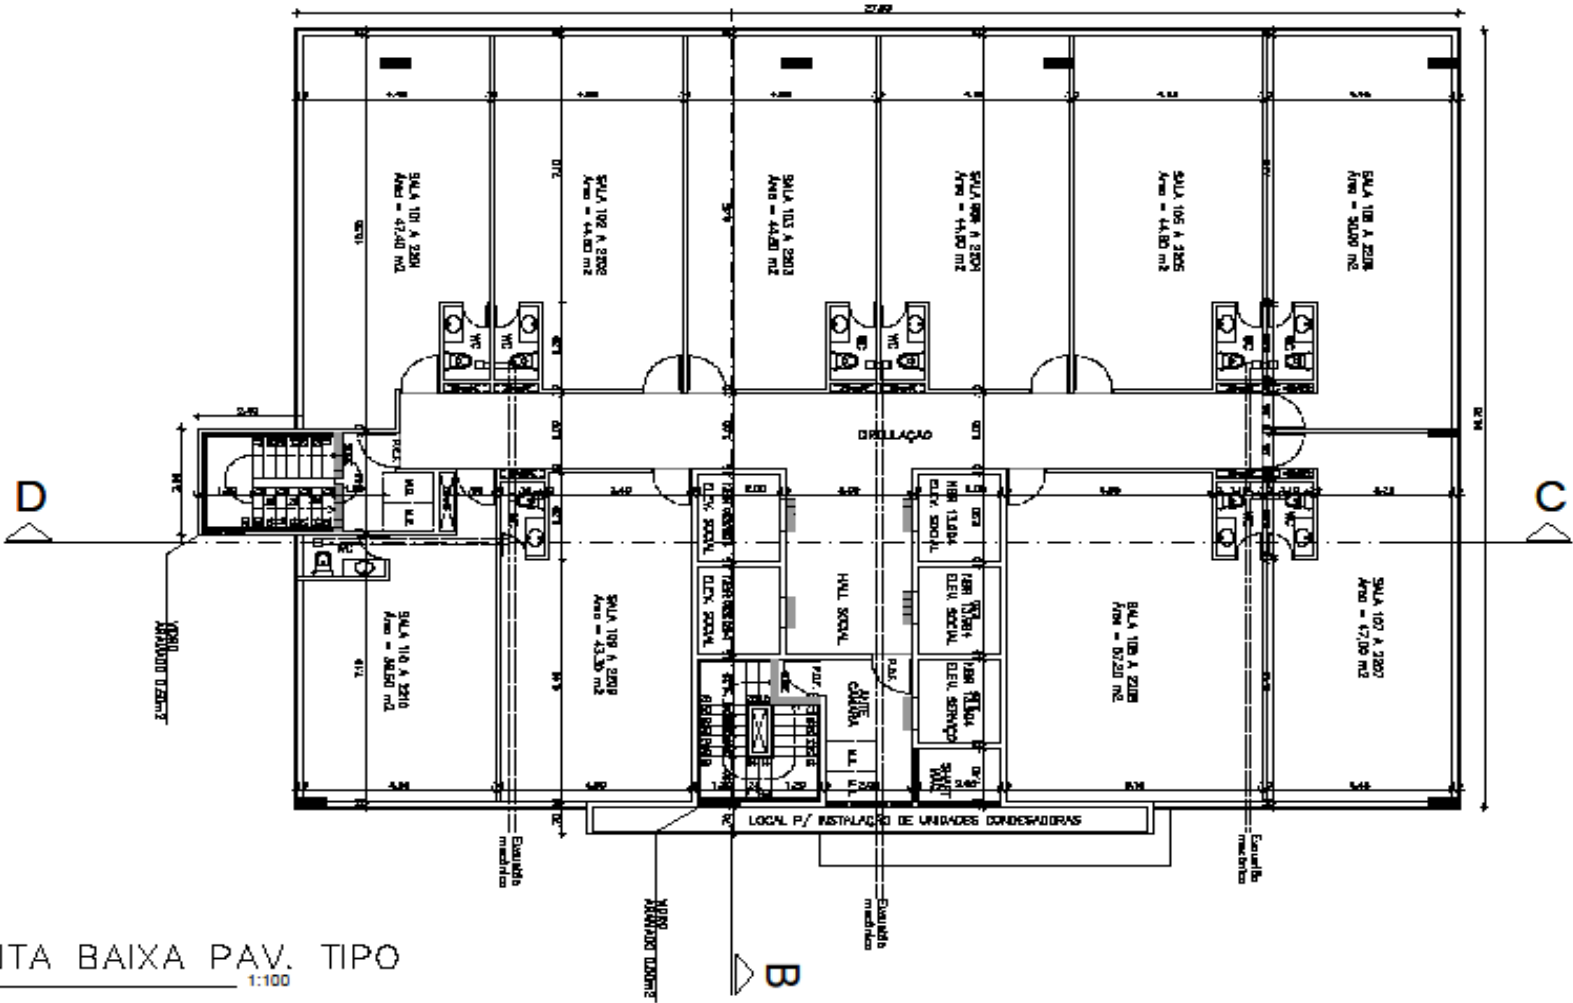

PLANTA BAIXA PAV. TIPO  
 ESCALA 1:100

# COBERTURA

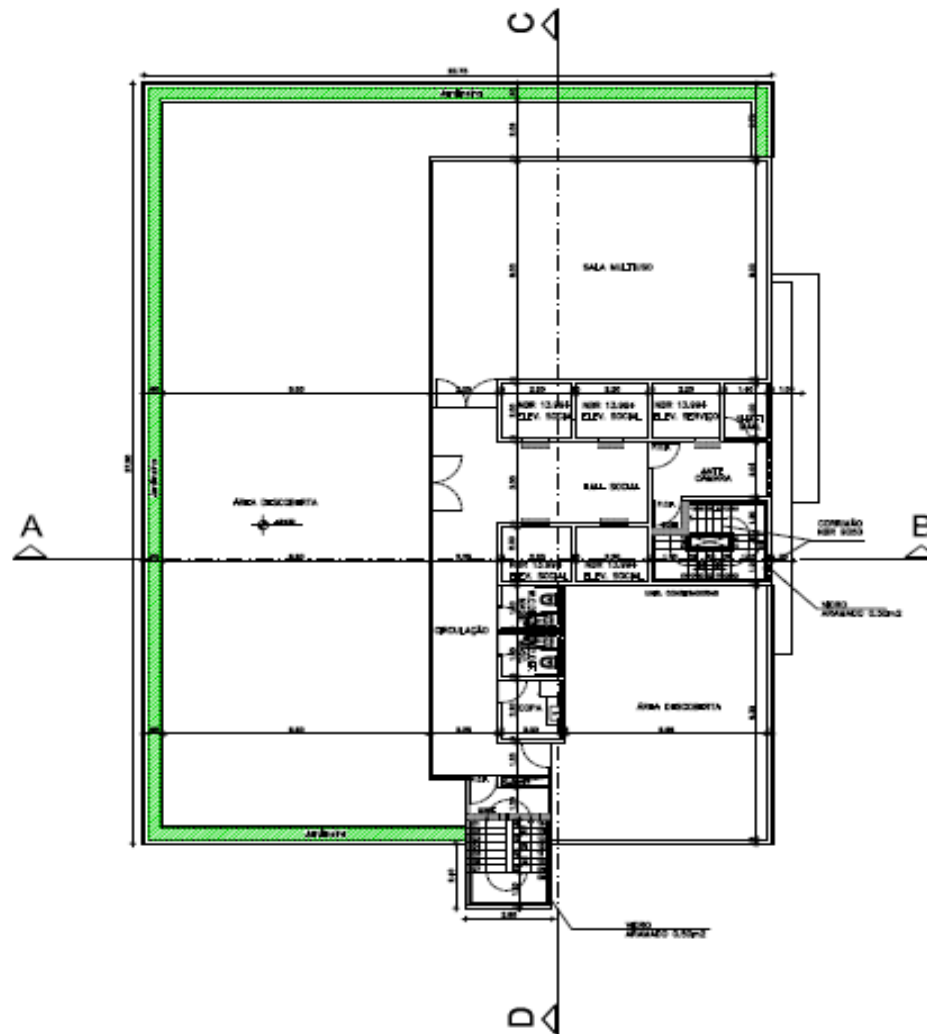

PLANTA BAIXA COBERTURA  
ESCALA 1/100

# CORTE

