



215

Rua de São Jorge

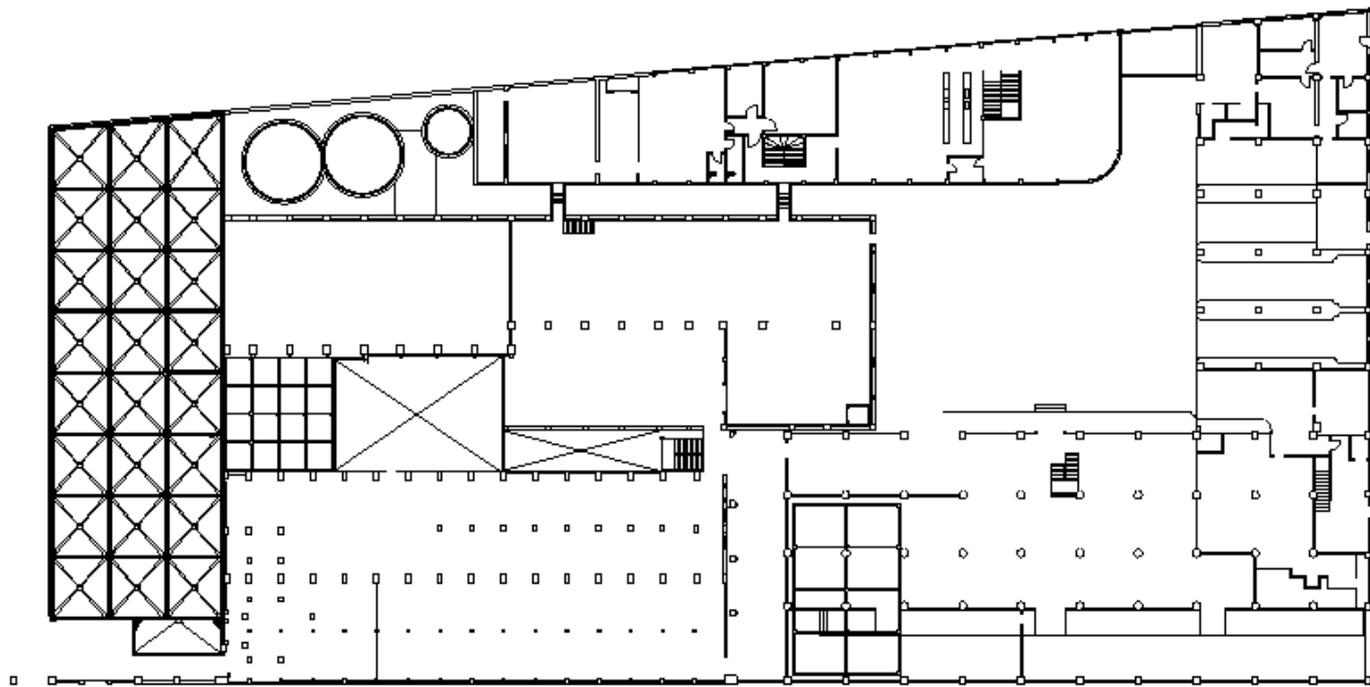


240

Rua de São Jorge

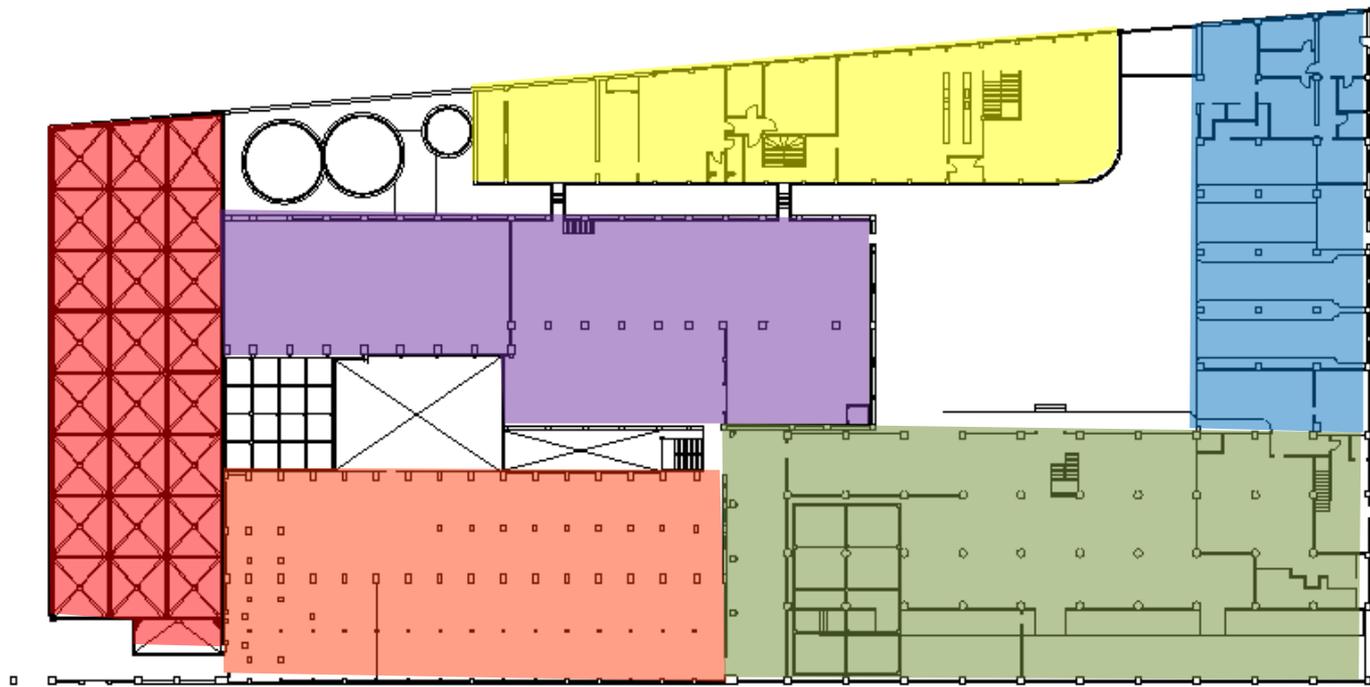


240

Rua de São Jorge

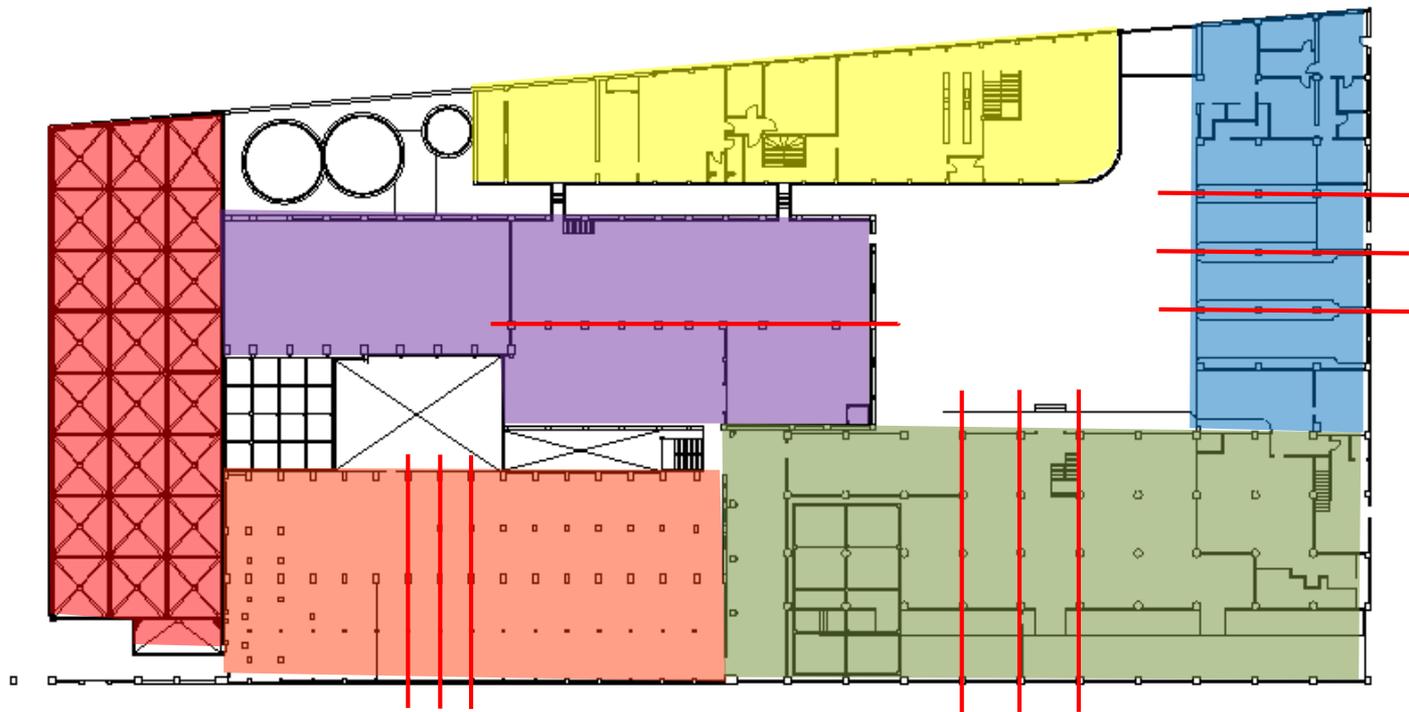


240

Rua de São Jorge

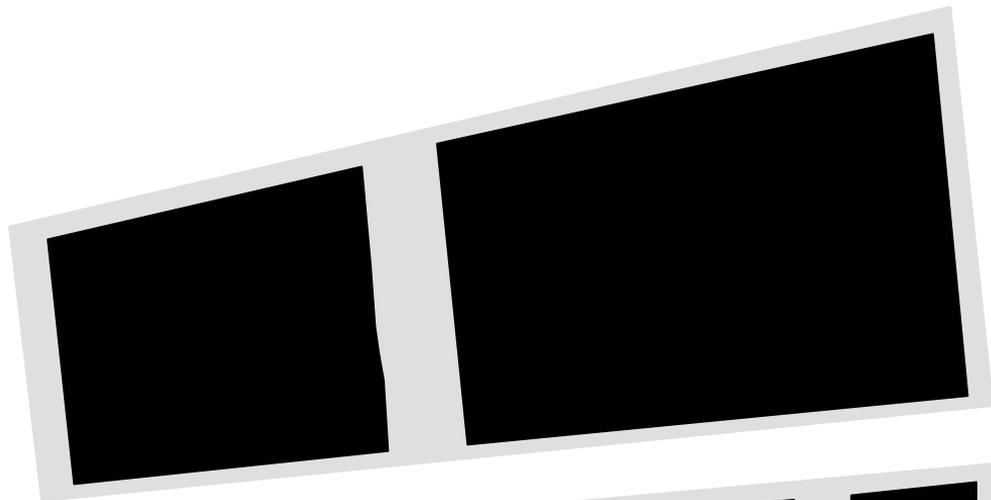


215

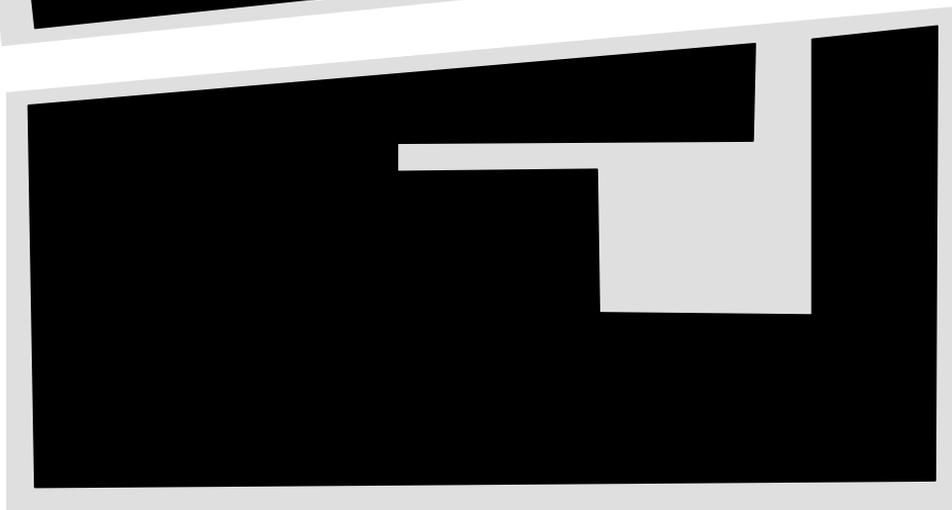

240

Av. Alfredo Lisboa

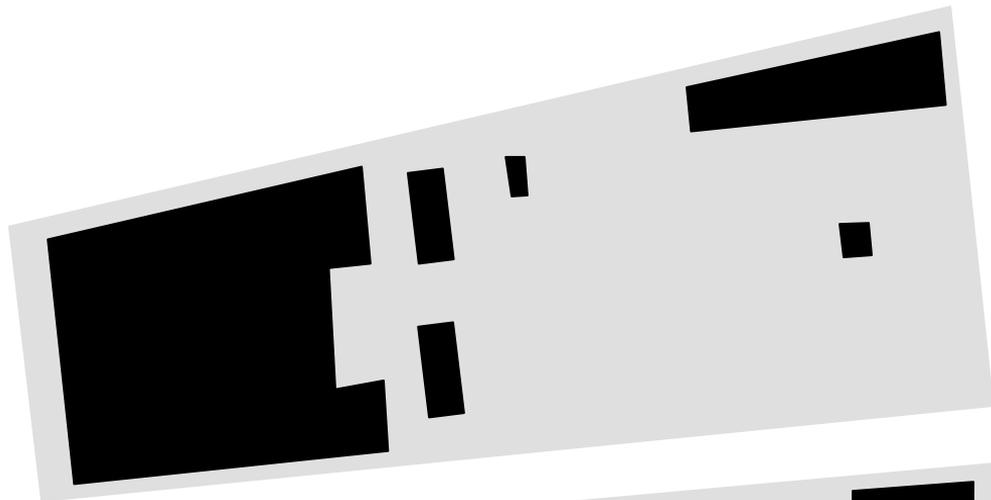


215




240

Av. Alfredo Lisboa

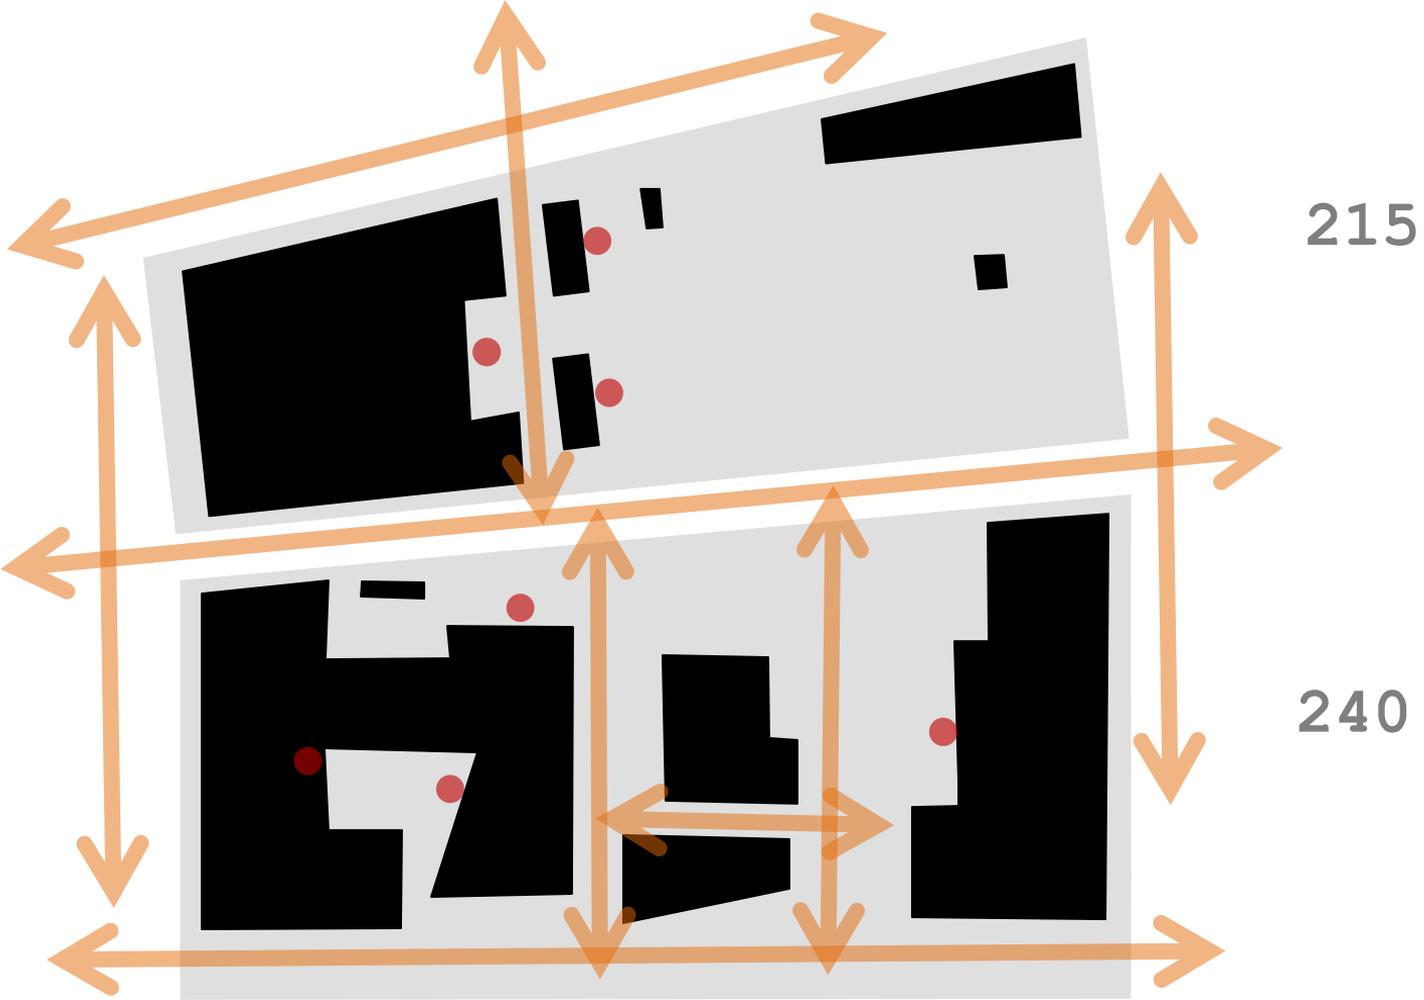


Requalificação
Rua de São Jorge

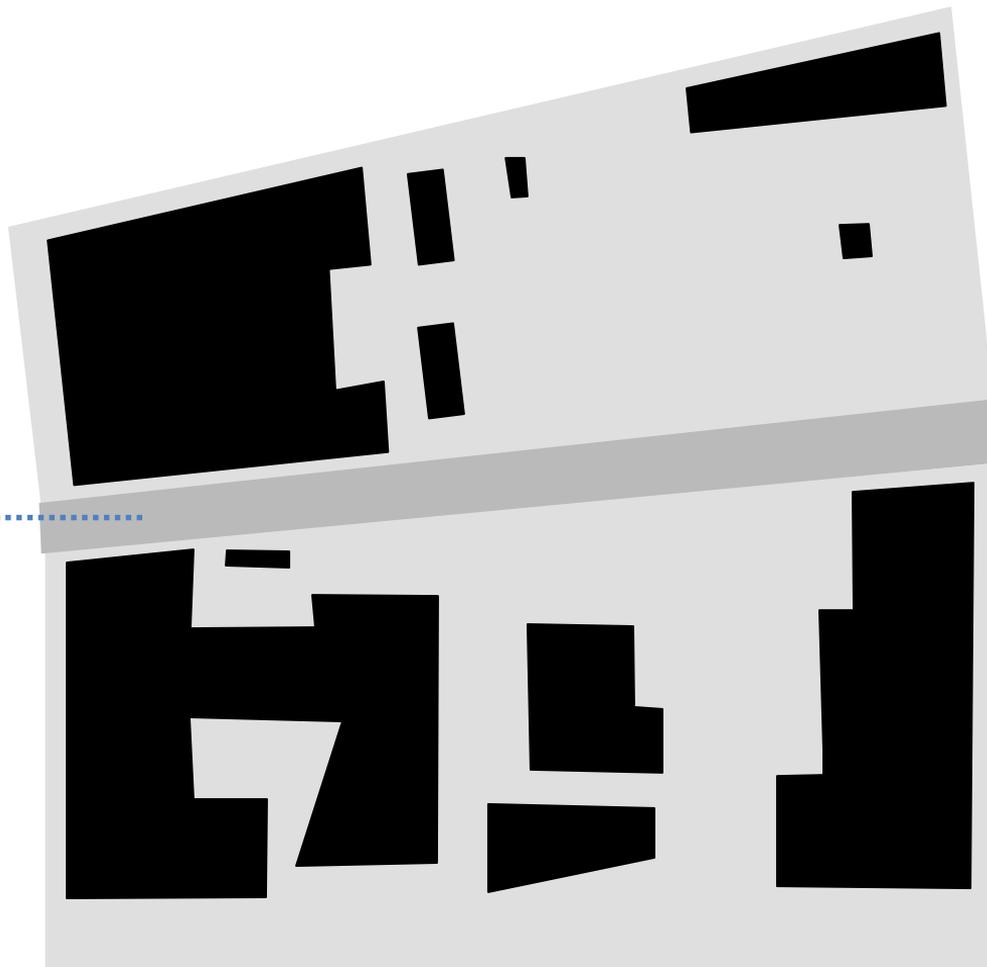




215

240

Av. Alfredo Lisboa


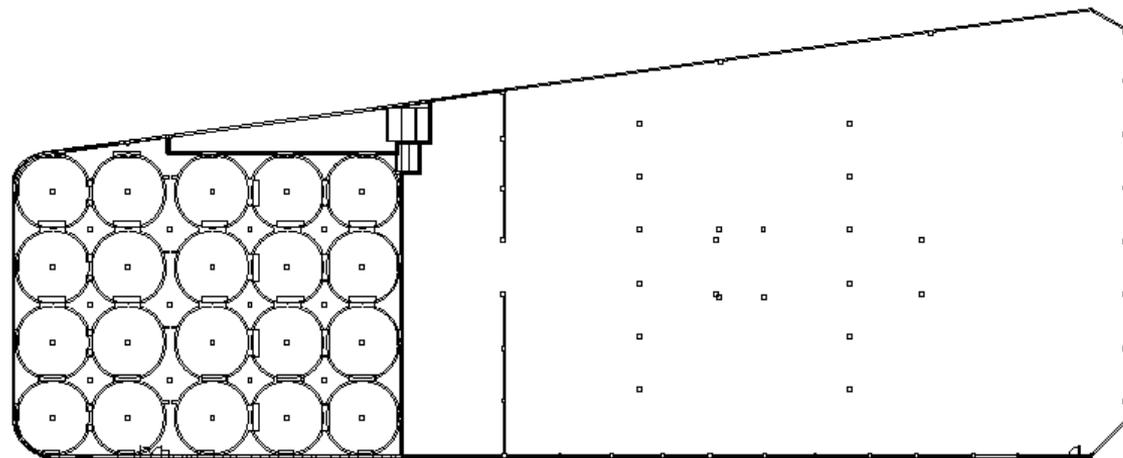


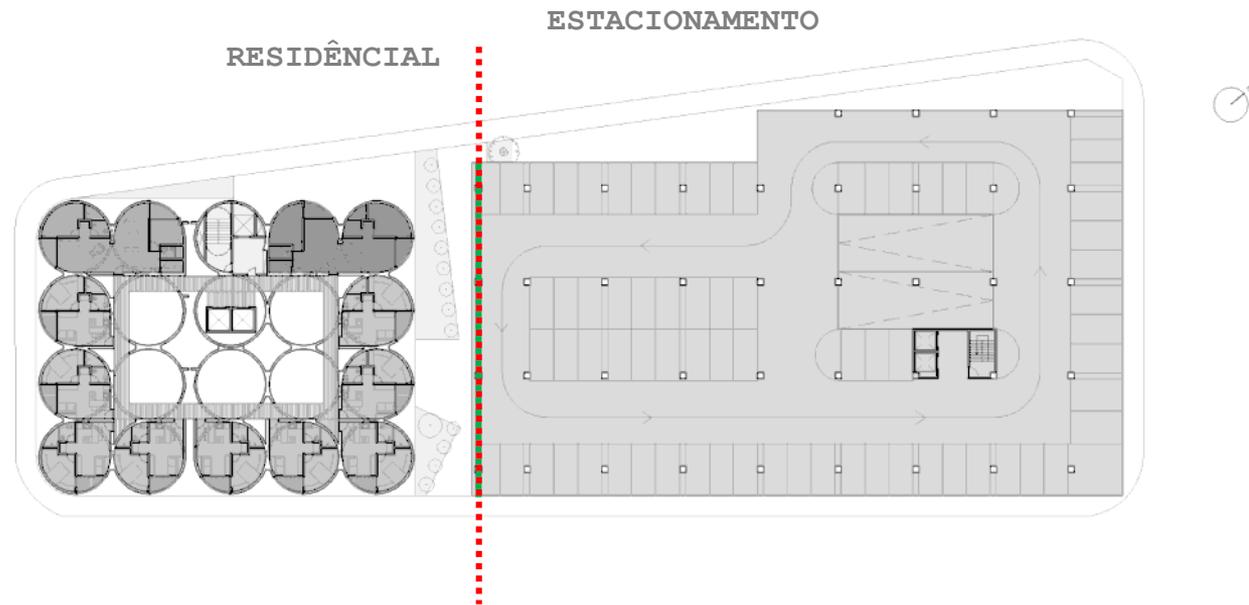

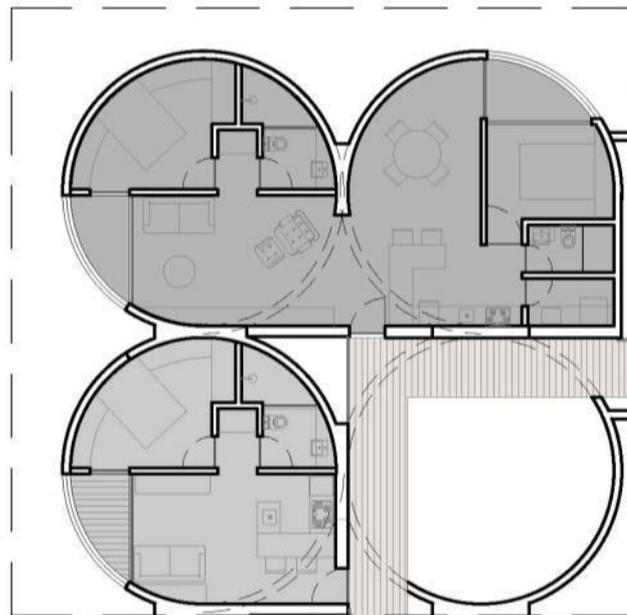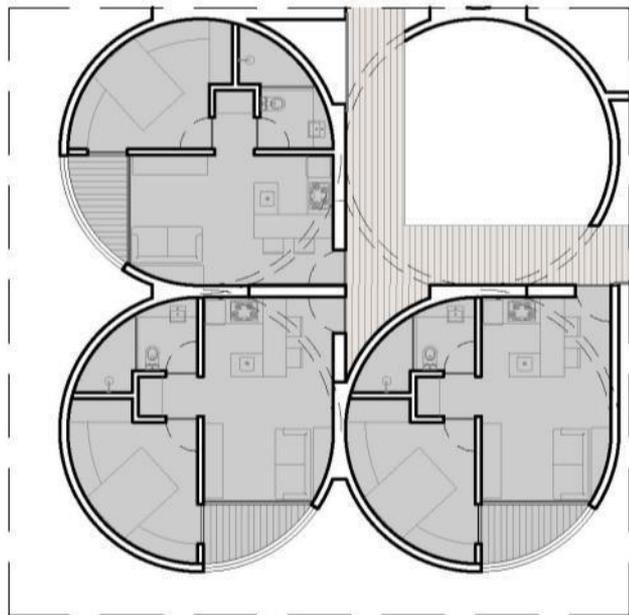



Rua de São Jorge

Q215 / 1º PAVIMENTO

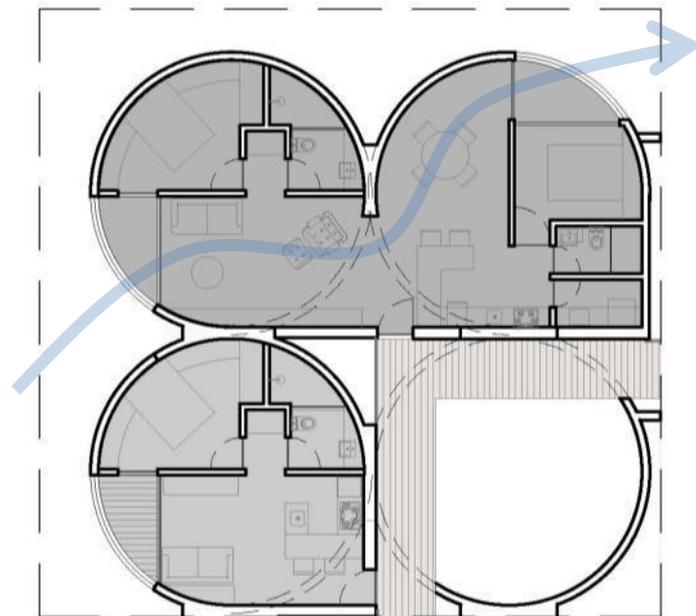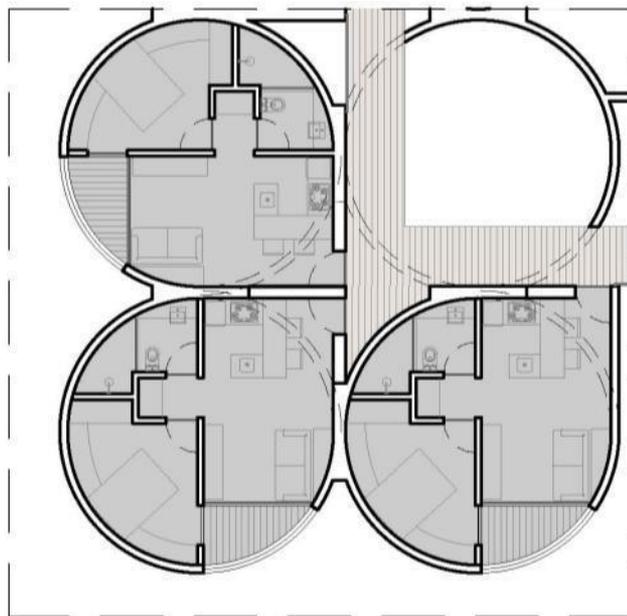


Rua de São Jorge


Q215 / 1° PAVIMENTO

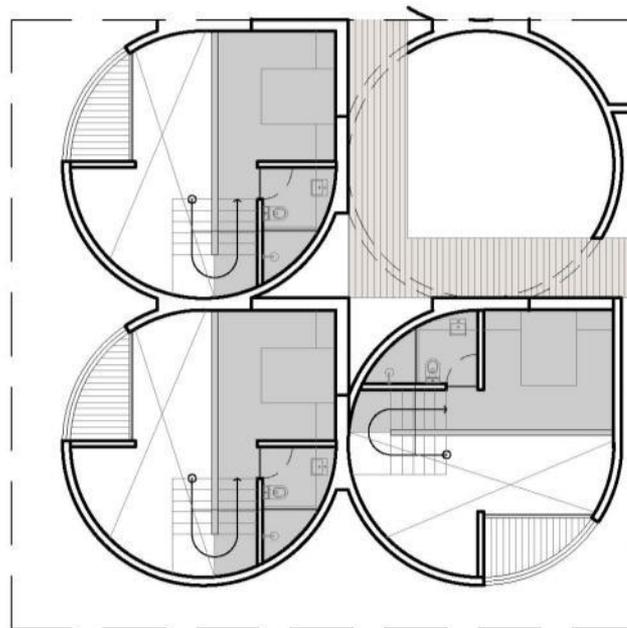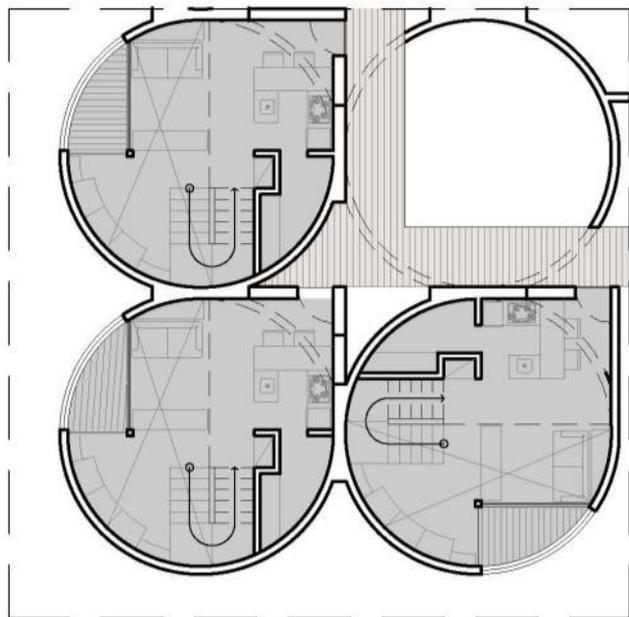



Rua de São Jorge


Q215 / 10° PAVIMENTO

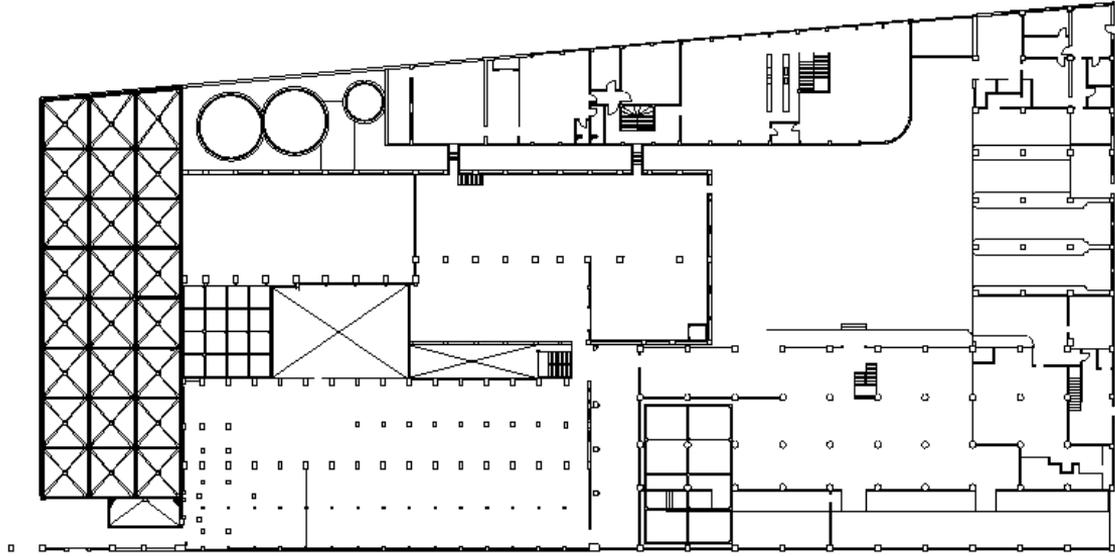


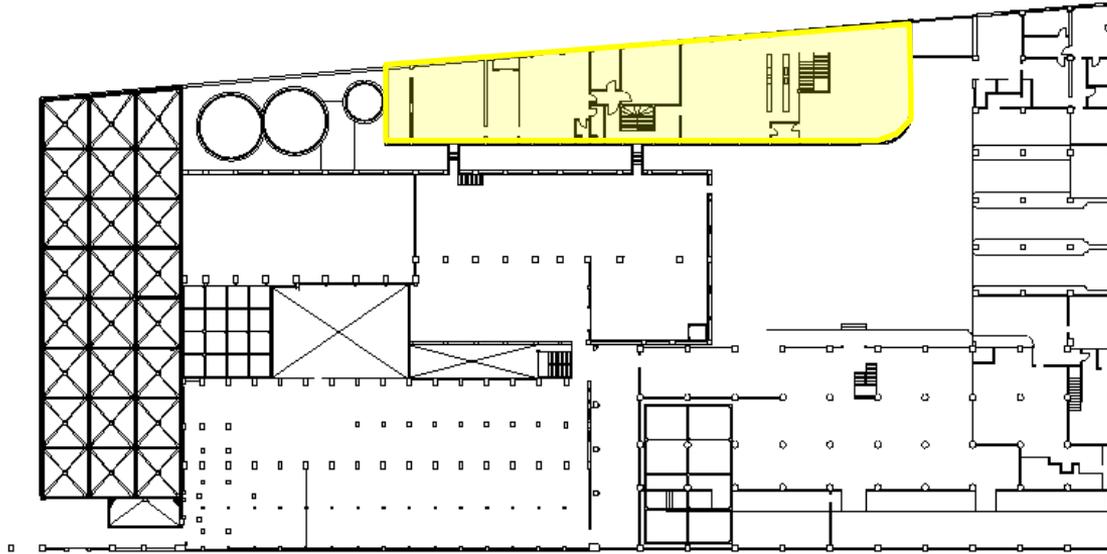

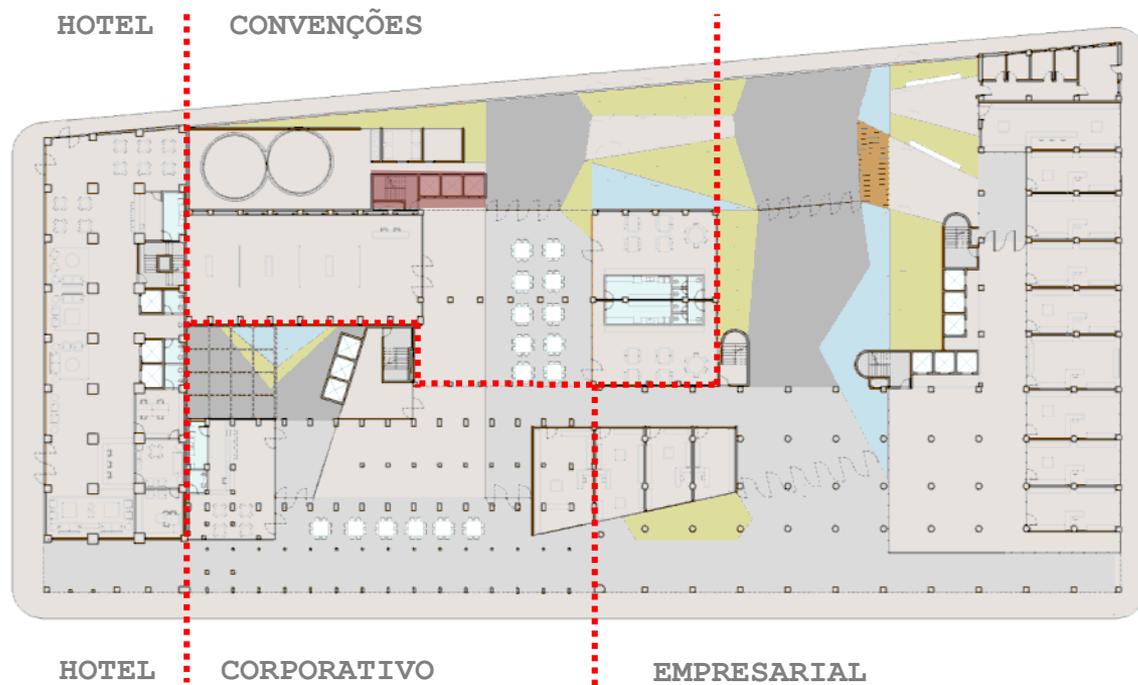

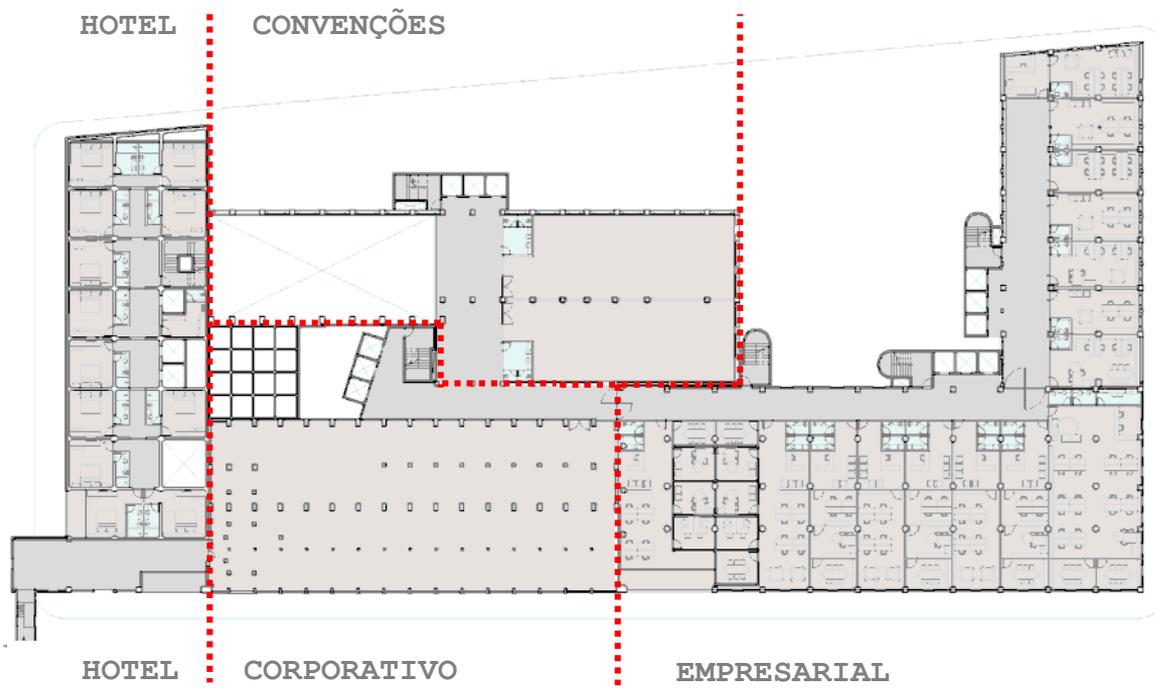

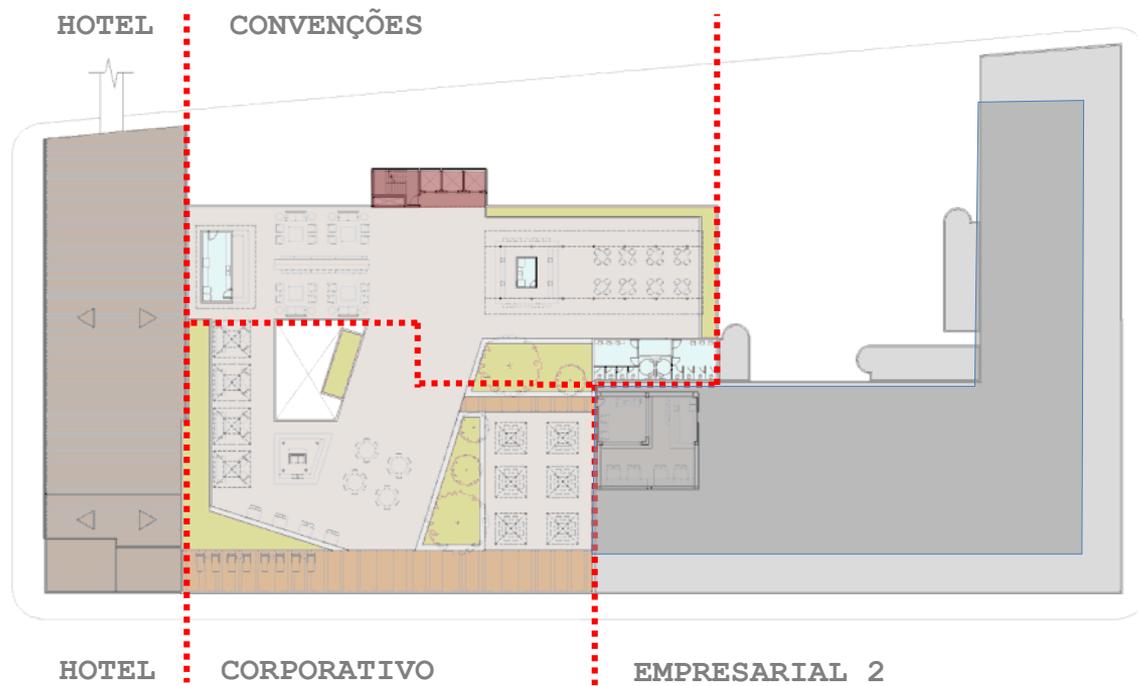

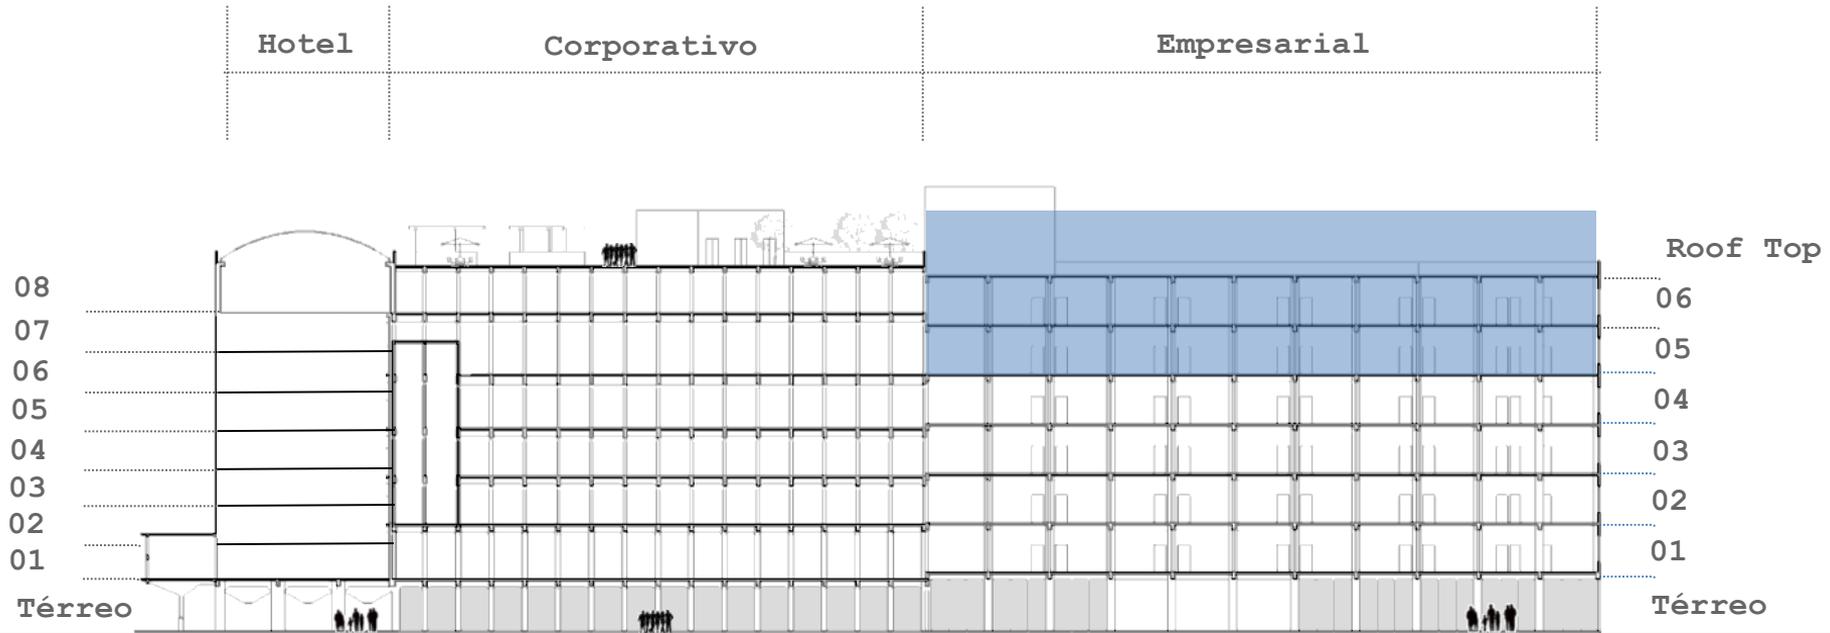

Q240 / CORTE LONGITUDINAL

Residencial



R. São Jorge

Conv. vazio

Corpor.

12
11
10
09
08
07
06
05
04
03
02
01

Térreo

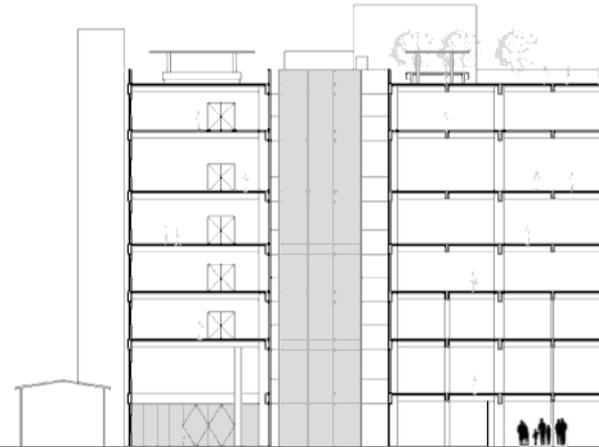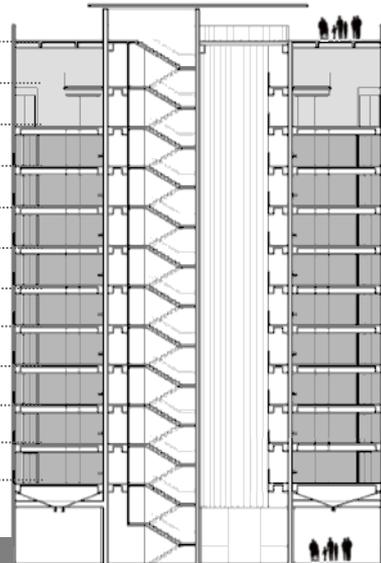

Roof Top

06
05
04
03
02
01

Térreo




RF

MF

Hotel

Corporativo

Empresarial

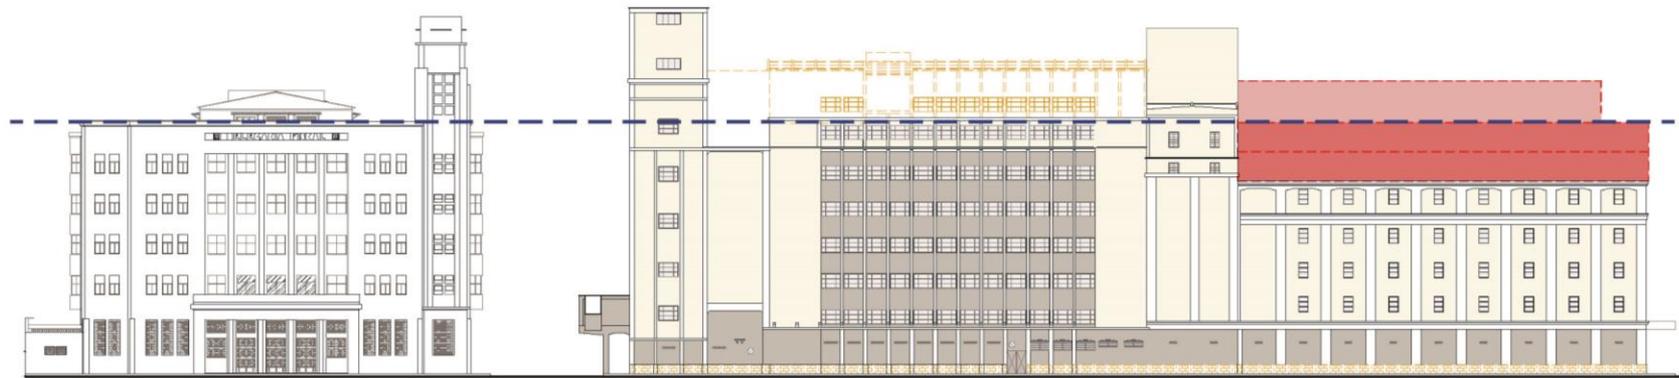


FACHADA ALFREDO LISBOA

ESC.: 1-200

 ÁREA A SER DEMOLIDADA

 ÁREA A SER CONSTRUÍDA

FACHADAS

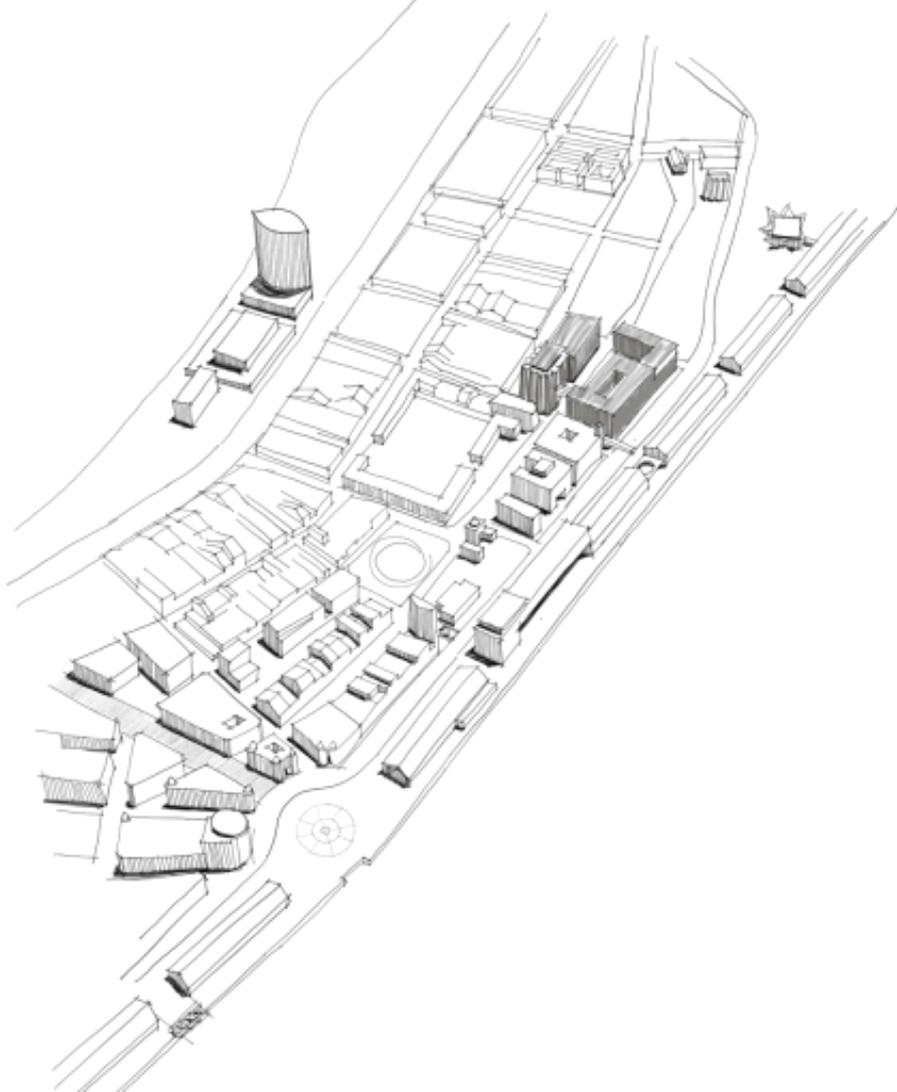






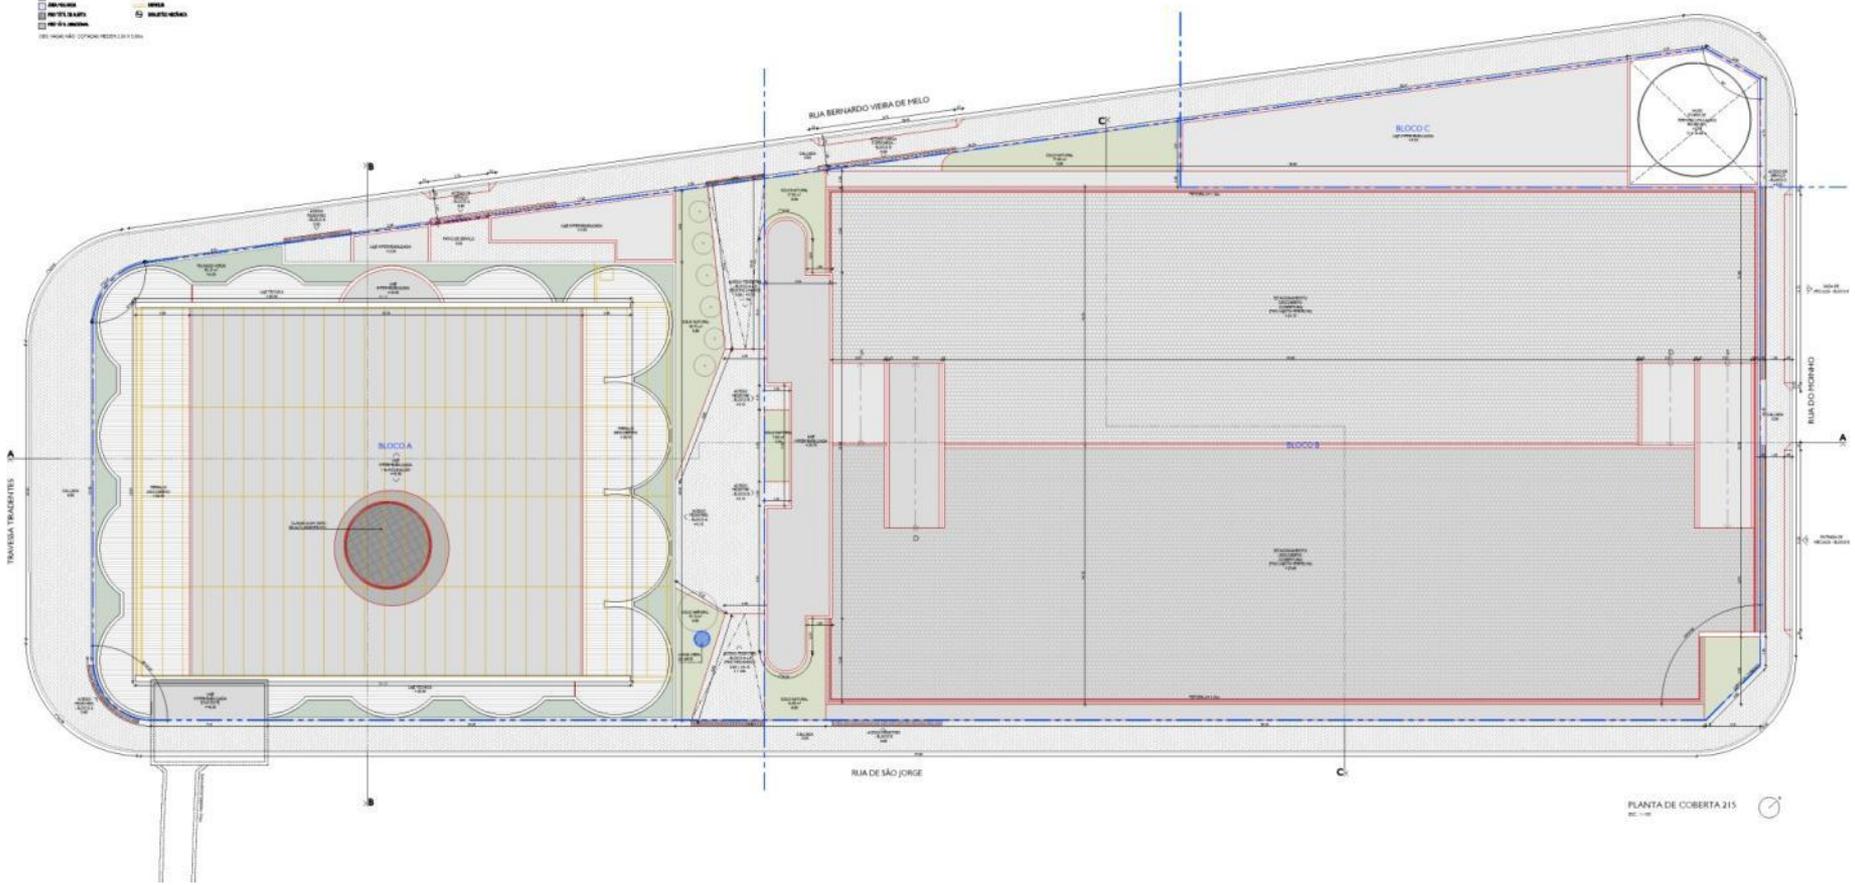


PLANTA DE COBERTA 215




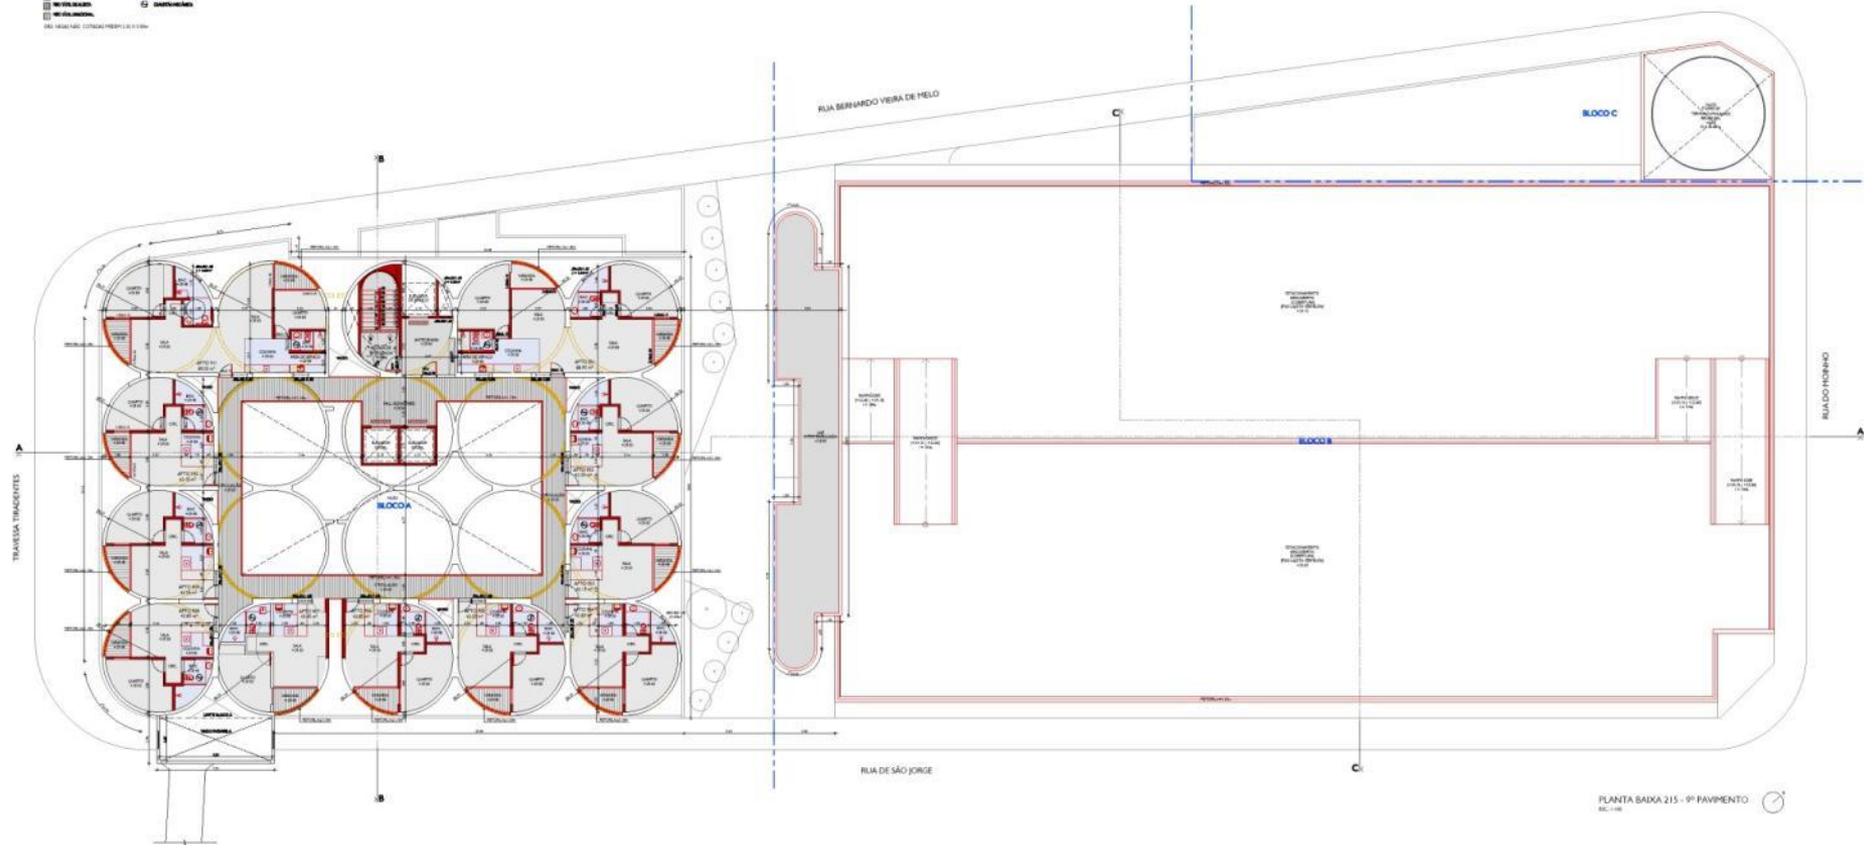


PLANTA BAIXA 215 - 9º PAVIMENTO





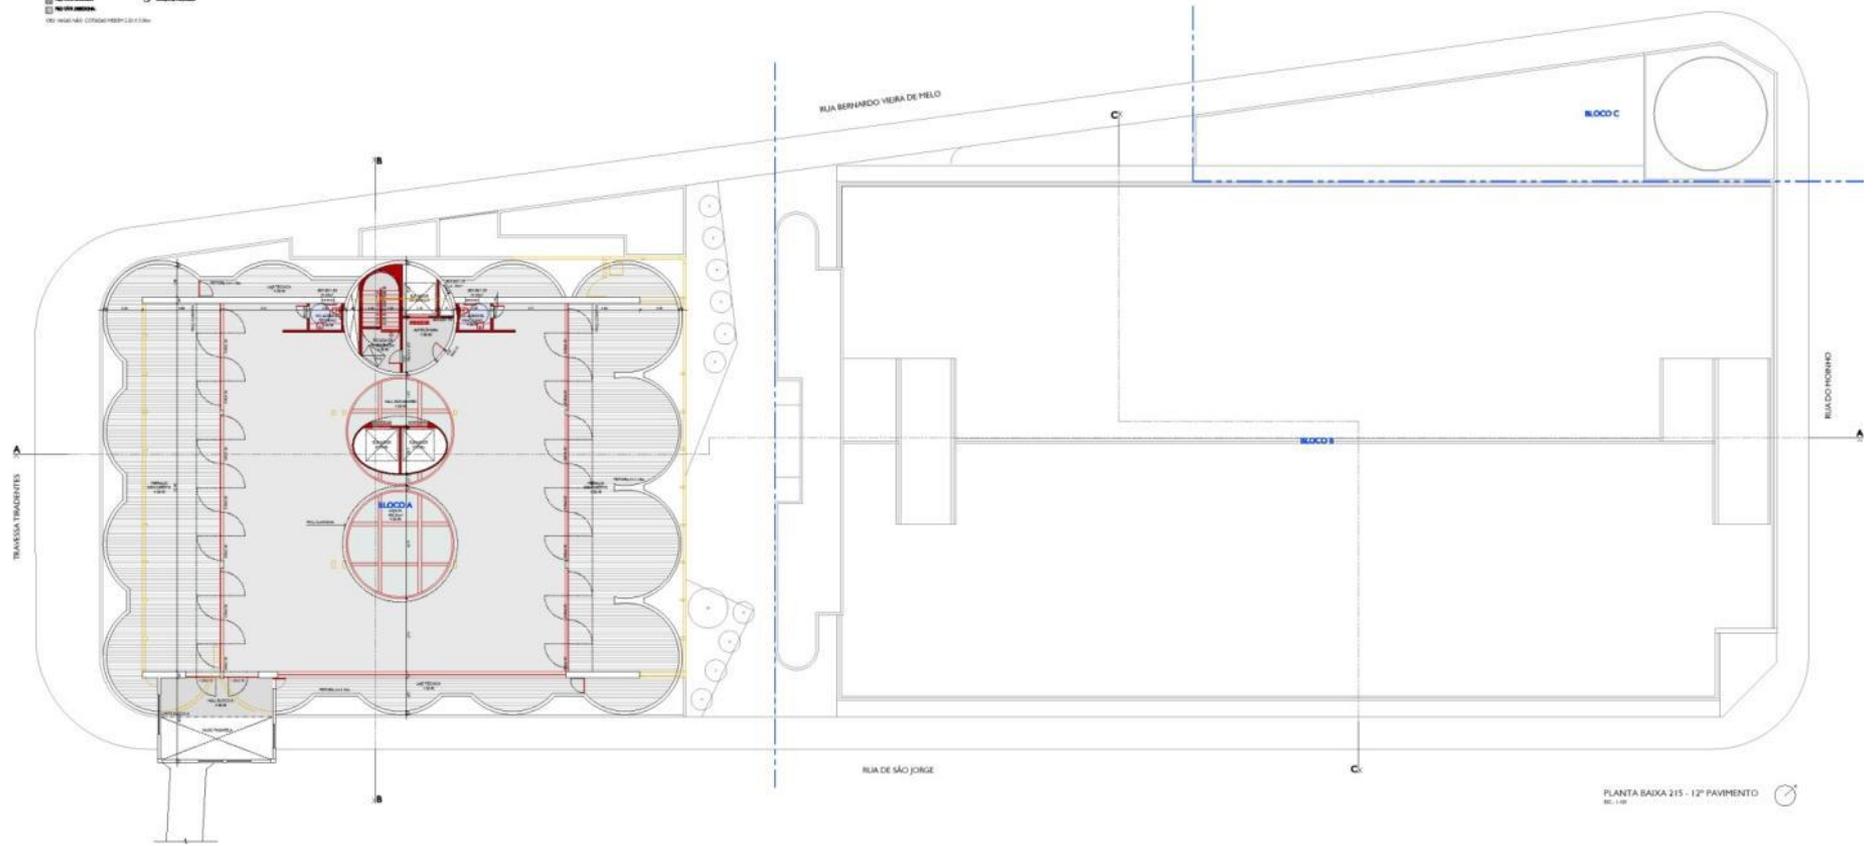

PLANTA BAIXA 215 - 12º PAVIMENTO
1:100


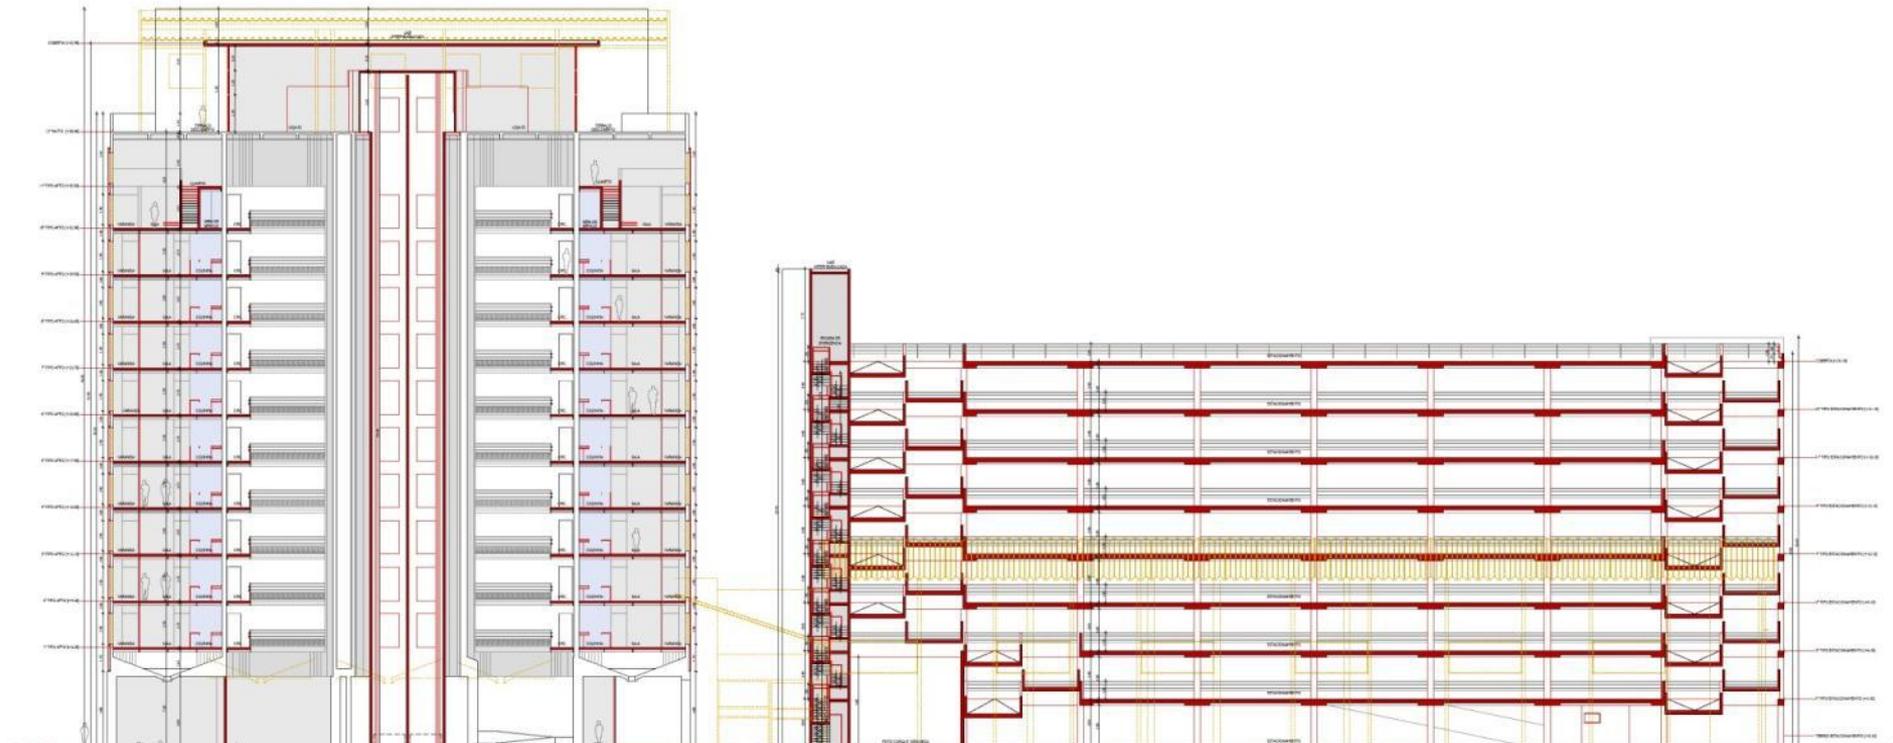


